姿	建具記号	法規則	建具寸法 W	建具寸法 H	建具位置・数量 1F	2F	3F	4F	PHF	計	枠見込	枠形状	踏面形状	支持金物	ガラス	備考
	1 CW	一部防	**	**	1					1	図示	図示	図示		FL6+A+TG5	図示
															FL5+A+PW6.8	

＊寸法は詳細図による

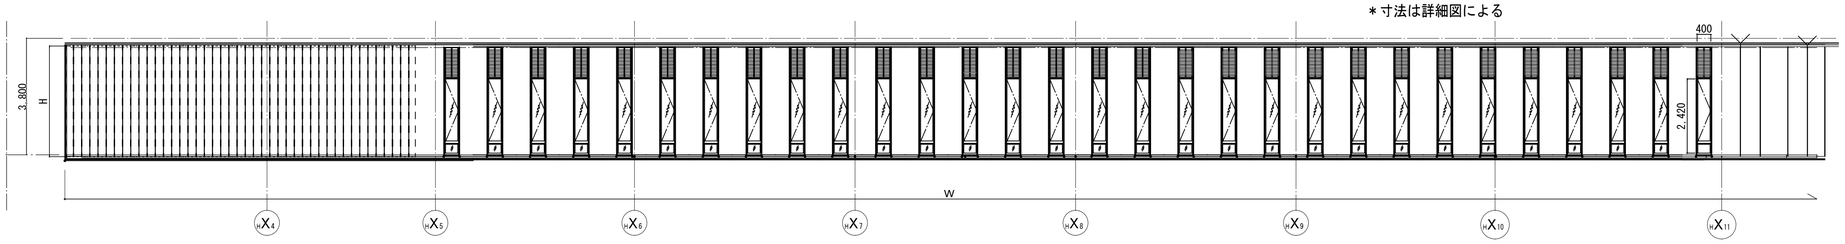

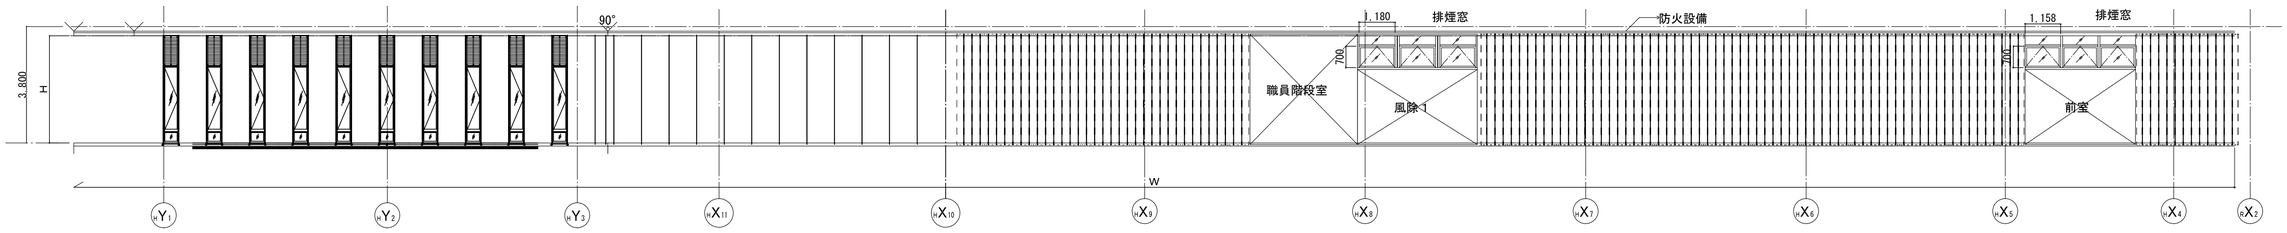

2 CW		＊＊	＊＊	1					1	図示	図示	図示		FL8+A+FL8	自然換気窓付、ステンレス網戸付
														FL6+A+FL6	図示

＊寸法は詳細図による

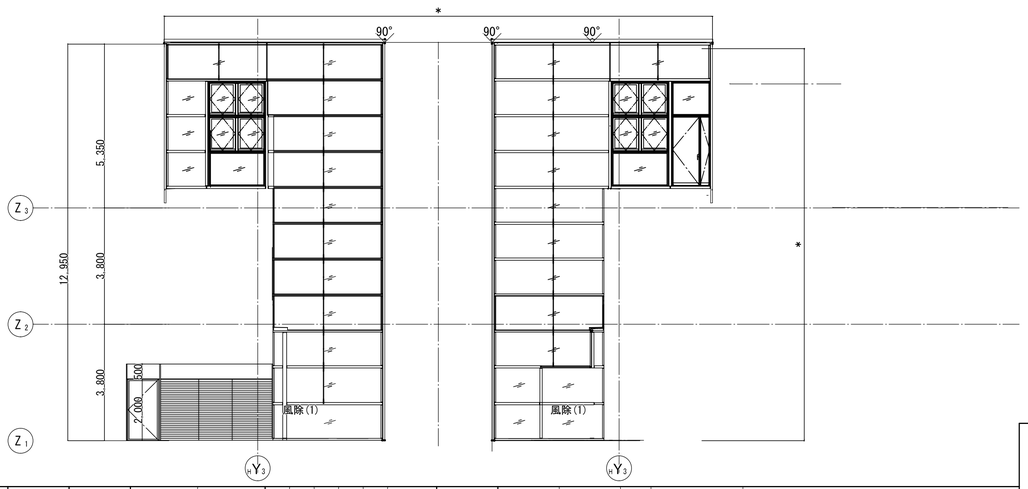

3 CW		＊＊	＊＊	1					1	図示	図示	図示		FL6+A+PW6.8	
														FL8+A+FL6	

＊寸法は詳細図による

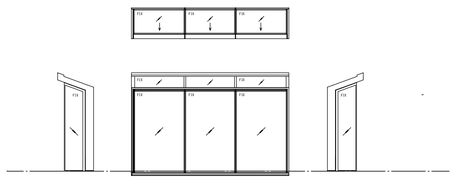

4 CW		＊＊	＊＊			1			1	図示	図示	図示		FL8+A+FL8	図示
														FL6+A+FL6	

＊寸法は詳細図による

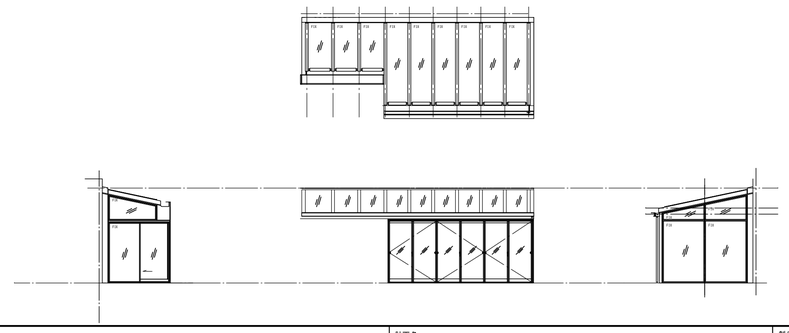

三ツ和総合建設業協同組合

計画名	戸田市立市民医療センター等施設整備建築工事	製作年月	2014. 1
図面名	建具表（4）	縮尺	A1 1:100 A3 1:200
		図面番号	A-A36
		ファイル名	