



戸田都市計画事業 新曽第二土地区画整理事業

調整池位置図

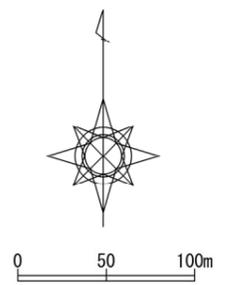

凡 例	
	施行地区界
	都市計画道路
	区画街路
	特殊街路
	公園
	緑地
	河川・水路

完成済
 未整備

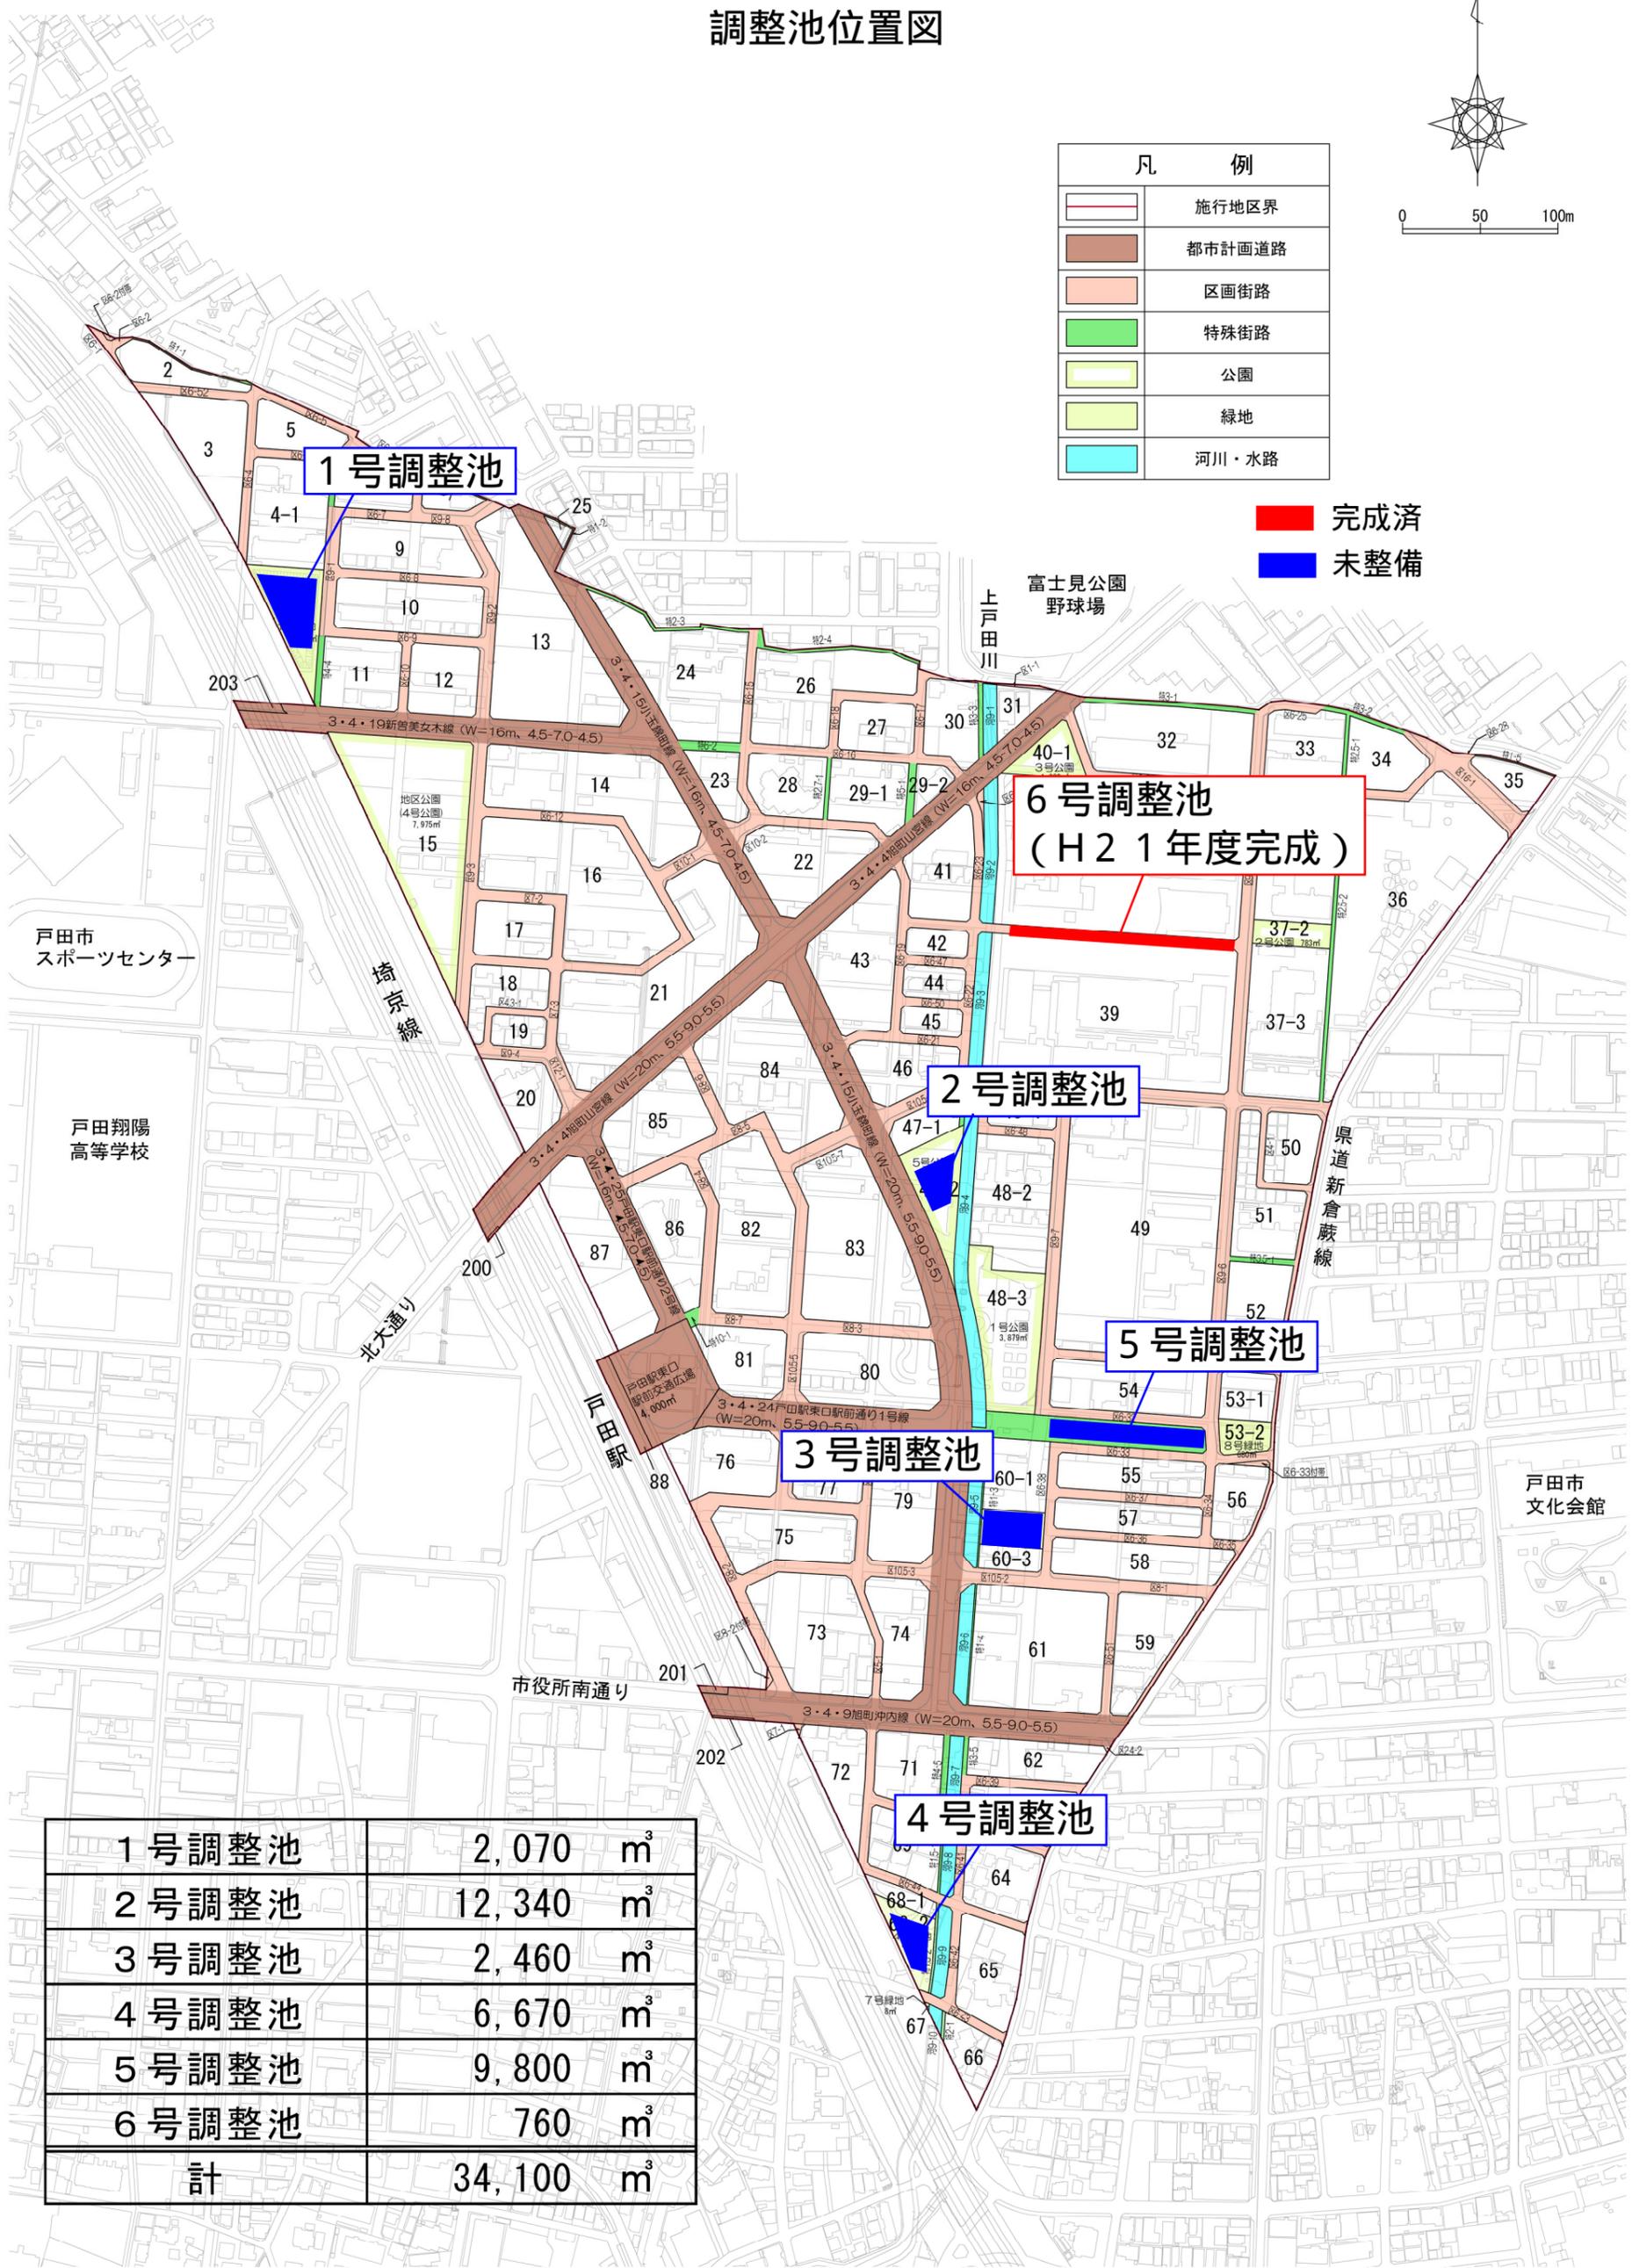

1号調整池	2,070 m ³
2号調整池	12,340 m ³
3号調整池	2,460 m ³
4号調整池	6,670 m ³
5号調整池	9,800 m ³
6号調整池	760 m ³
計	34,100 m ³