


戸田都市計画事業新曽第一土地区画整理事業


仮換地明細図

街区番号 10

縮尺 1 : 500

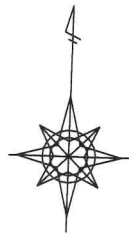

北戸田駅東口広場

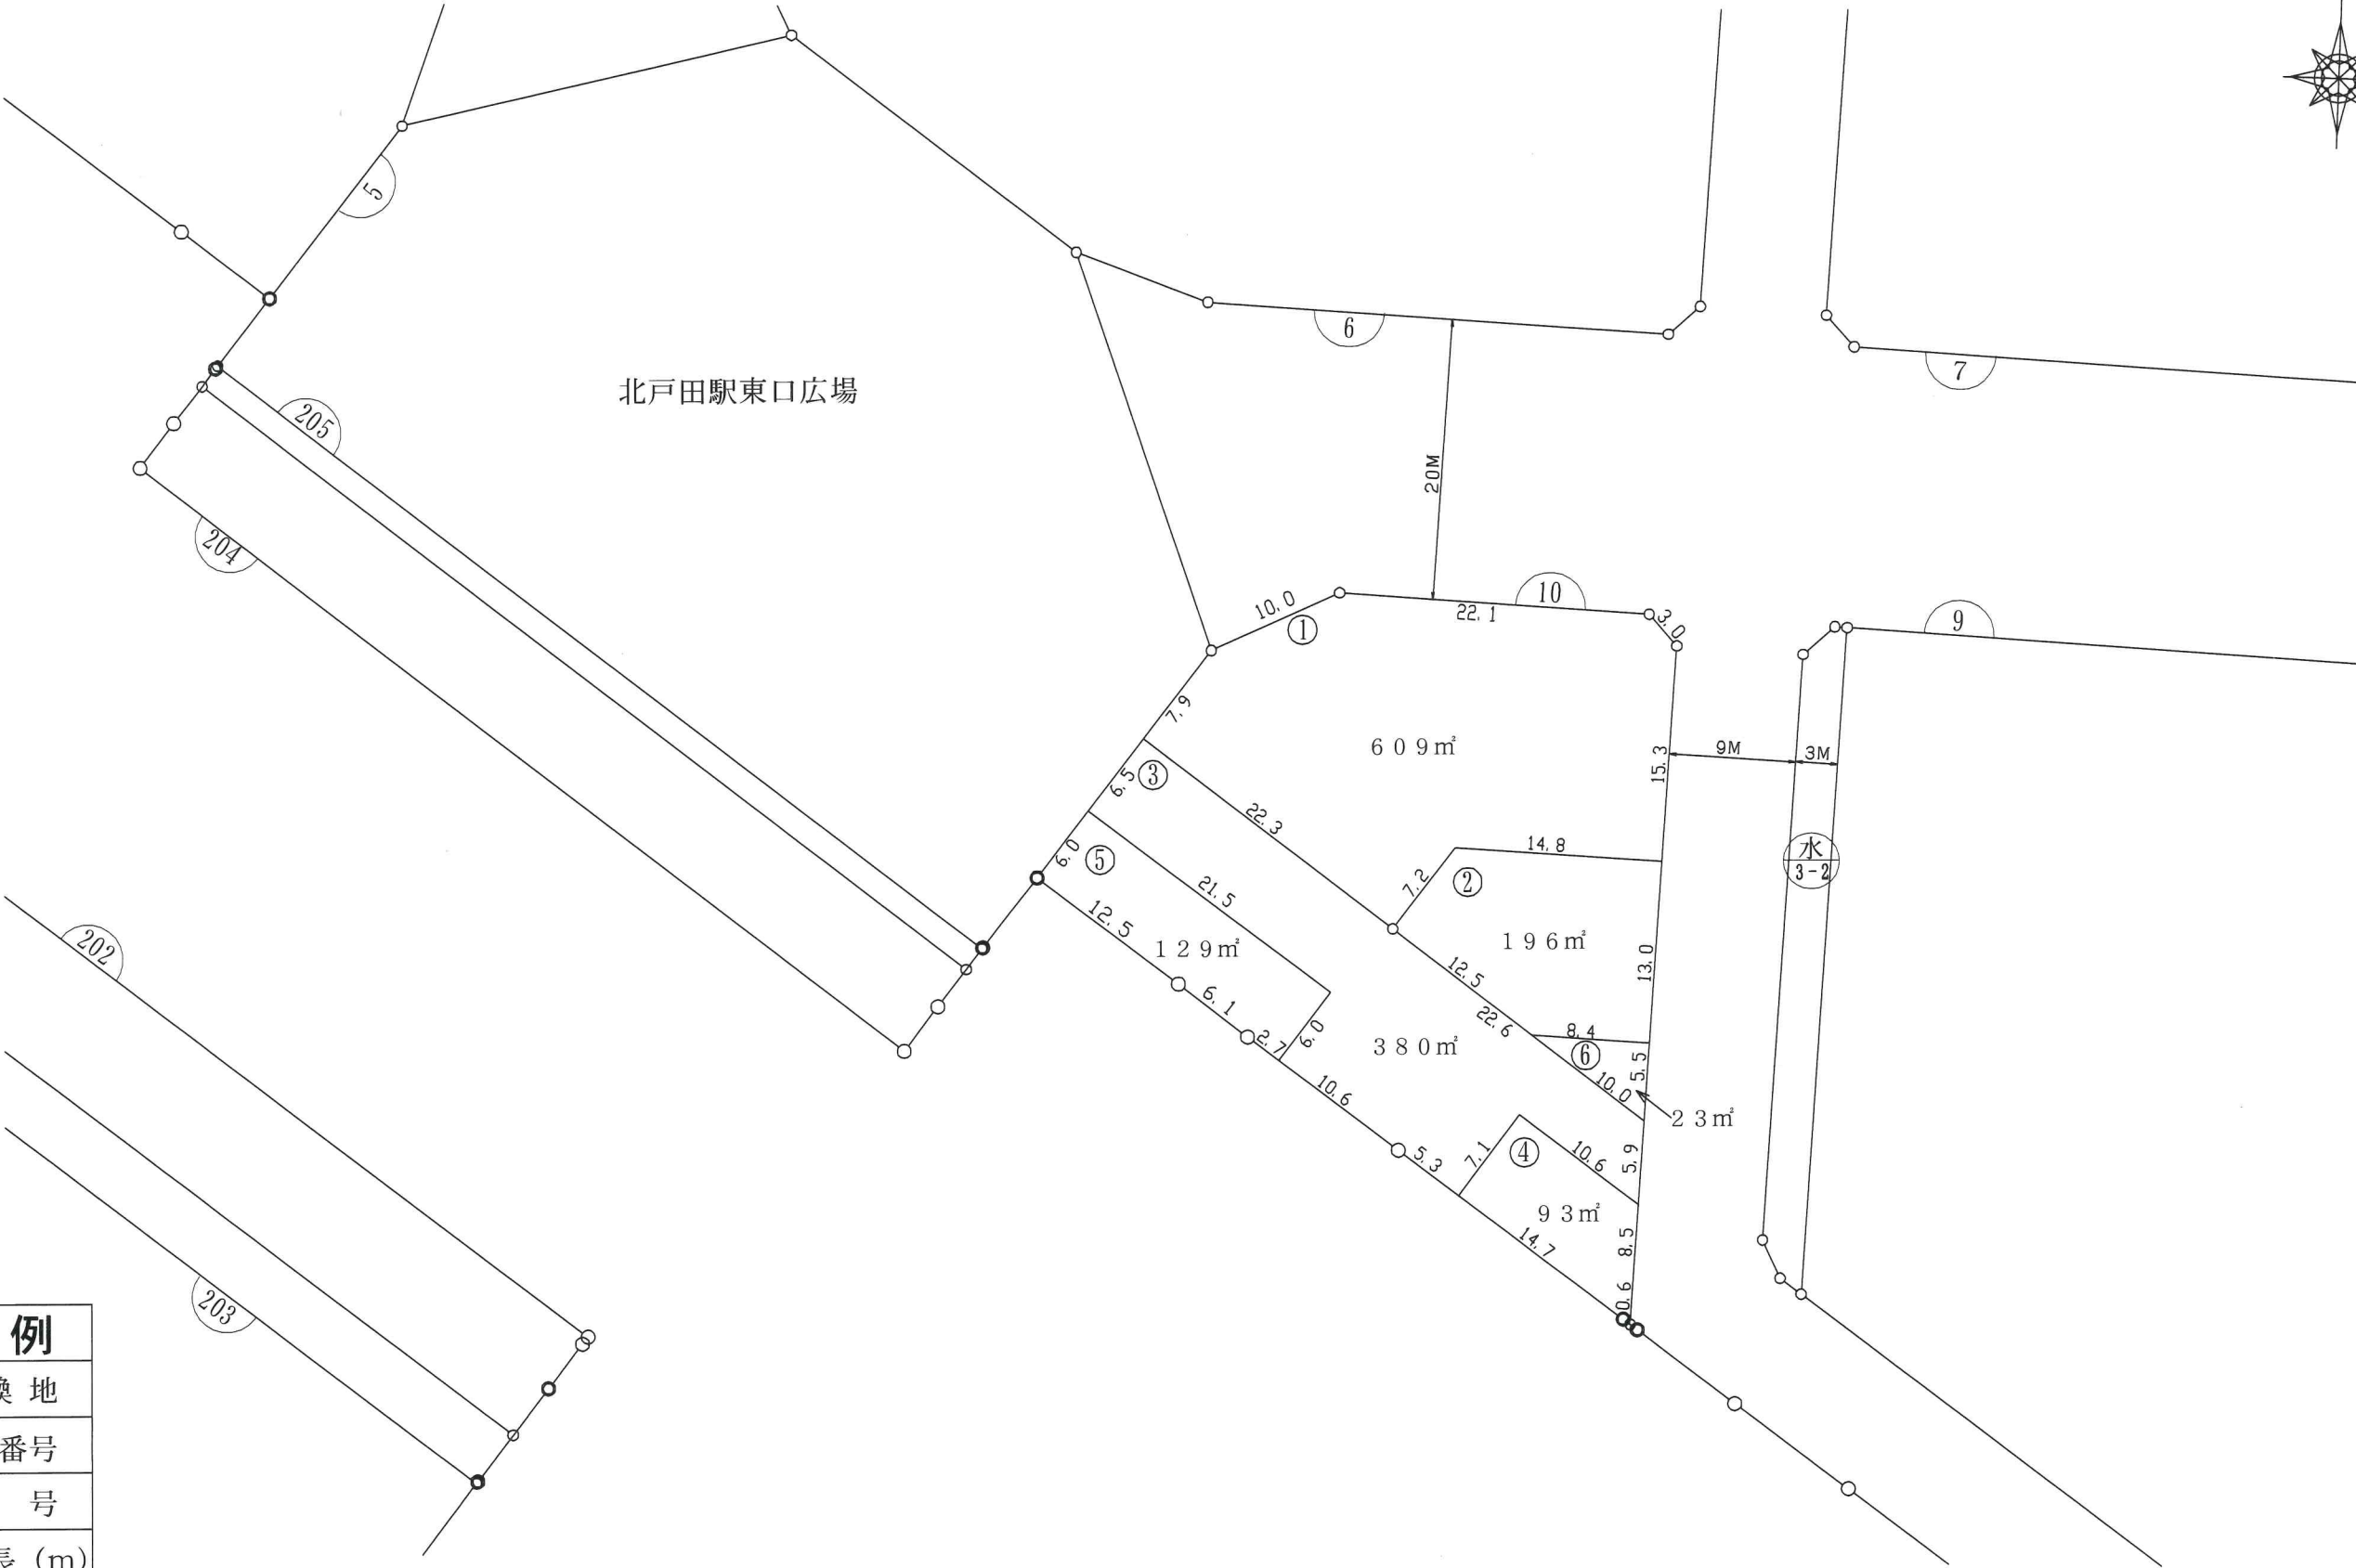

凡 例	
	仮換地
	街区番号
	符 号
	辺 長 (m)
	道路幅員