


戸田都市計画事業新曽第一土地区画整理事業


仮換地位置図

街区番号 148

縮尺 1 : 500

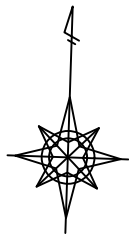

大字新曽  
字芦原

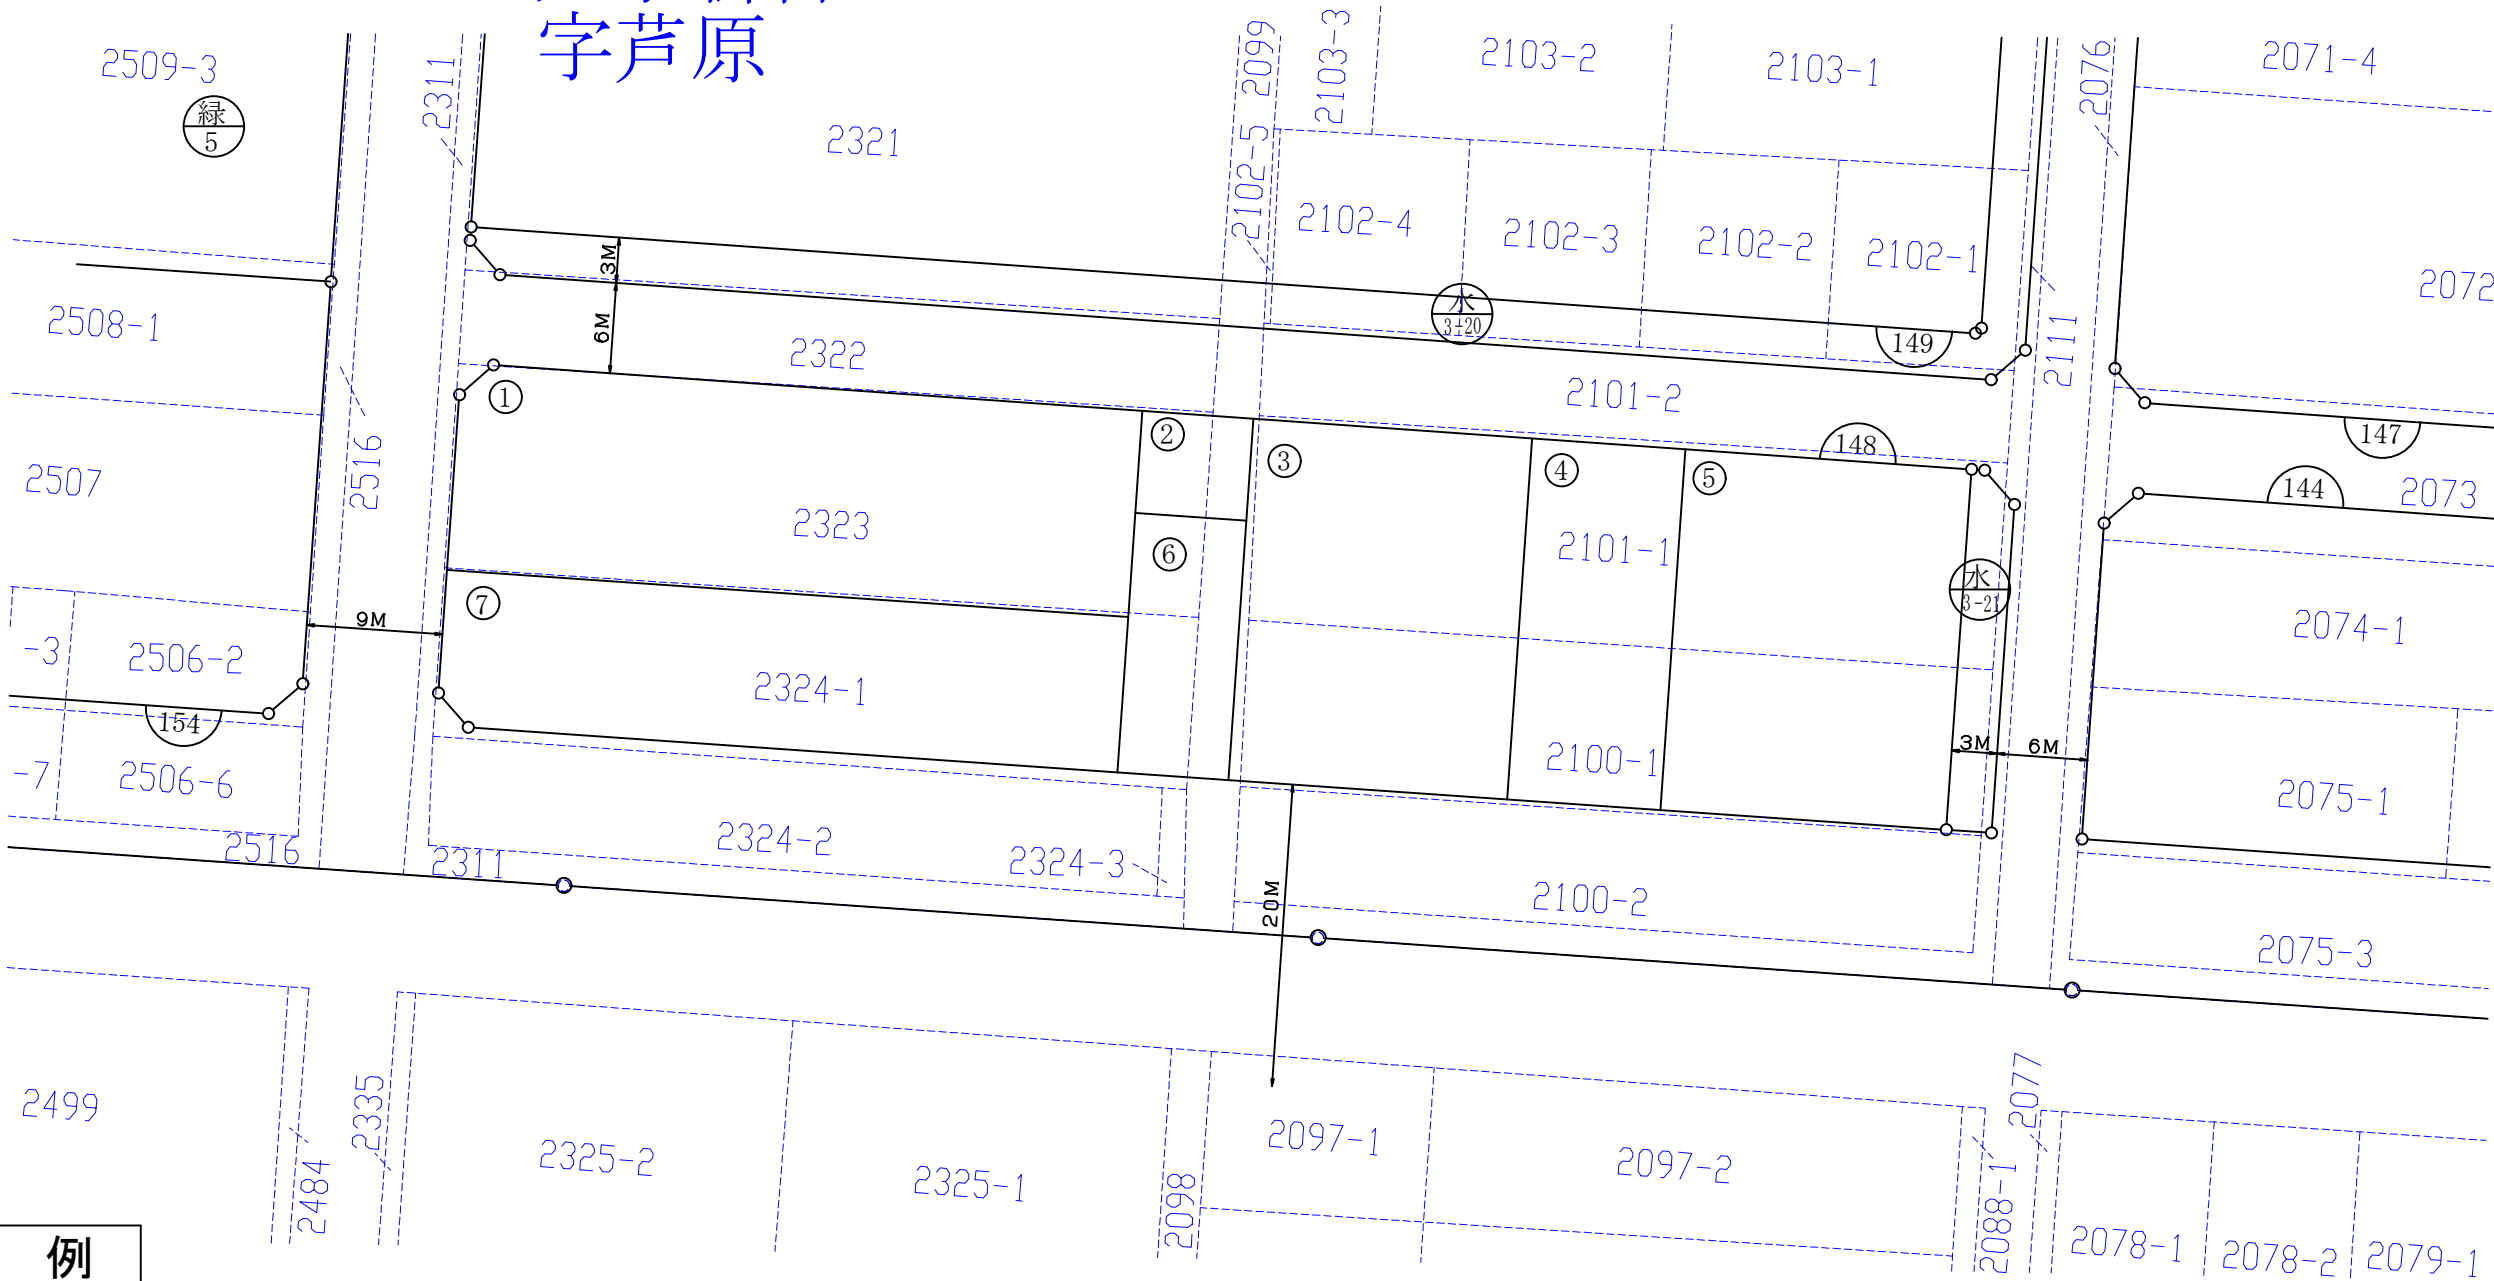

凡 例	
	仮 換 地
	街区番号
	符 号
	従前の地番
	筆 界