

地番 2079-1
2079-5


地積測量図

土地の所在 戸田市本町5丁目

三斜求積表


地番 ② 2079-5			
NO.	底辺	高さ	倍面積
1	43.779	15.975	699.369525
2	43.779	15.975	699.369525
倍面積			1398.739050
面積			699.3695250
地積			699.36 m ²

残地番 ① 2079-1			
公簿	5562.055	総計	699.3695250
		残地	4862.6854750
		地積	4862.68 m ²

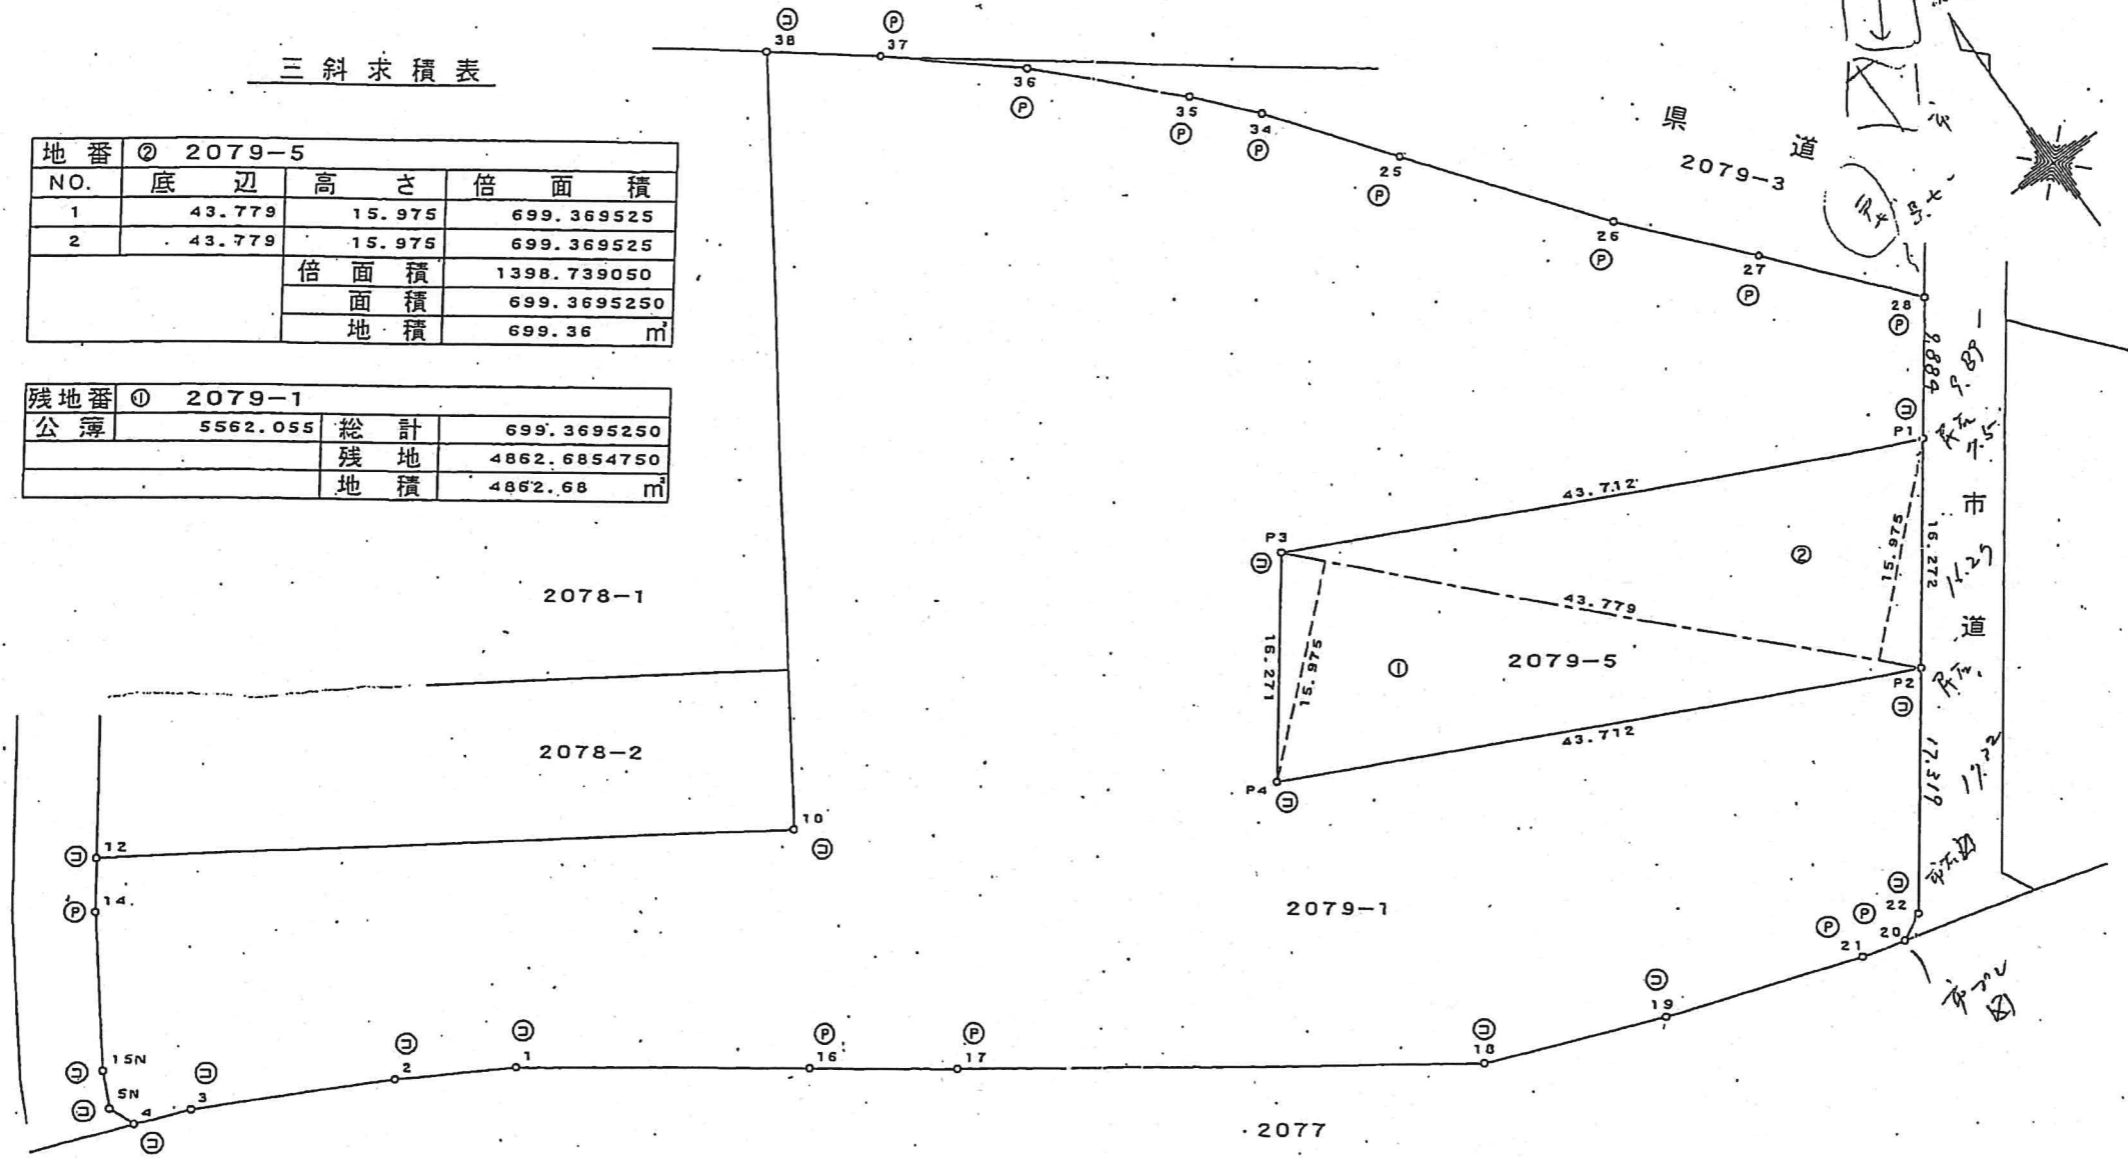


凡例	記号	境界標の種類	記号	境界標の種類	記号	境界標の種類
	⊕	石杭	⊙	金属鉄	⊛	刻印
	⊖	コンクリート杭	⊗	金属杭		
	⊚	プラスチック杭	⊘	金属プレート		

作製者

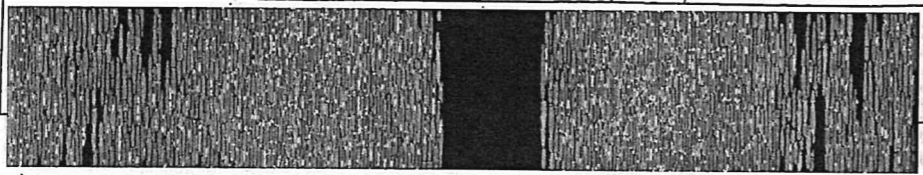

申請人

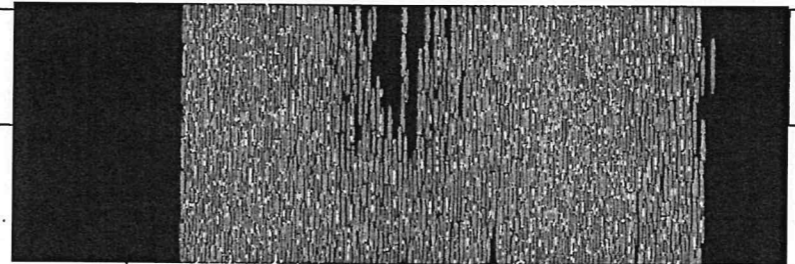

1 / 500