


1:20,000

戸田都市計画図



令和七年四月作成

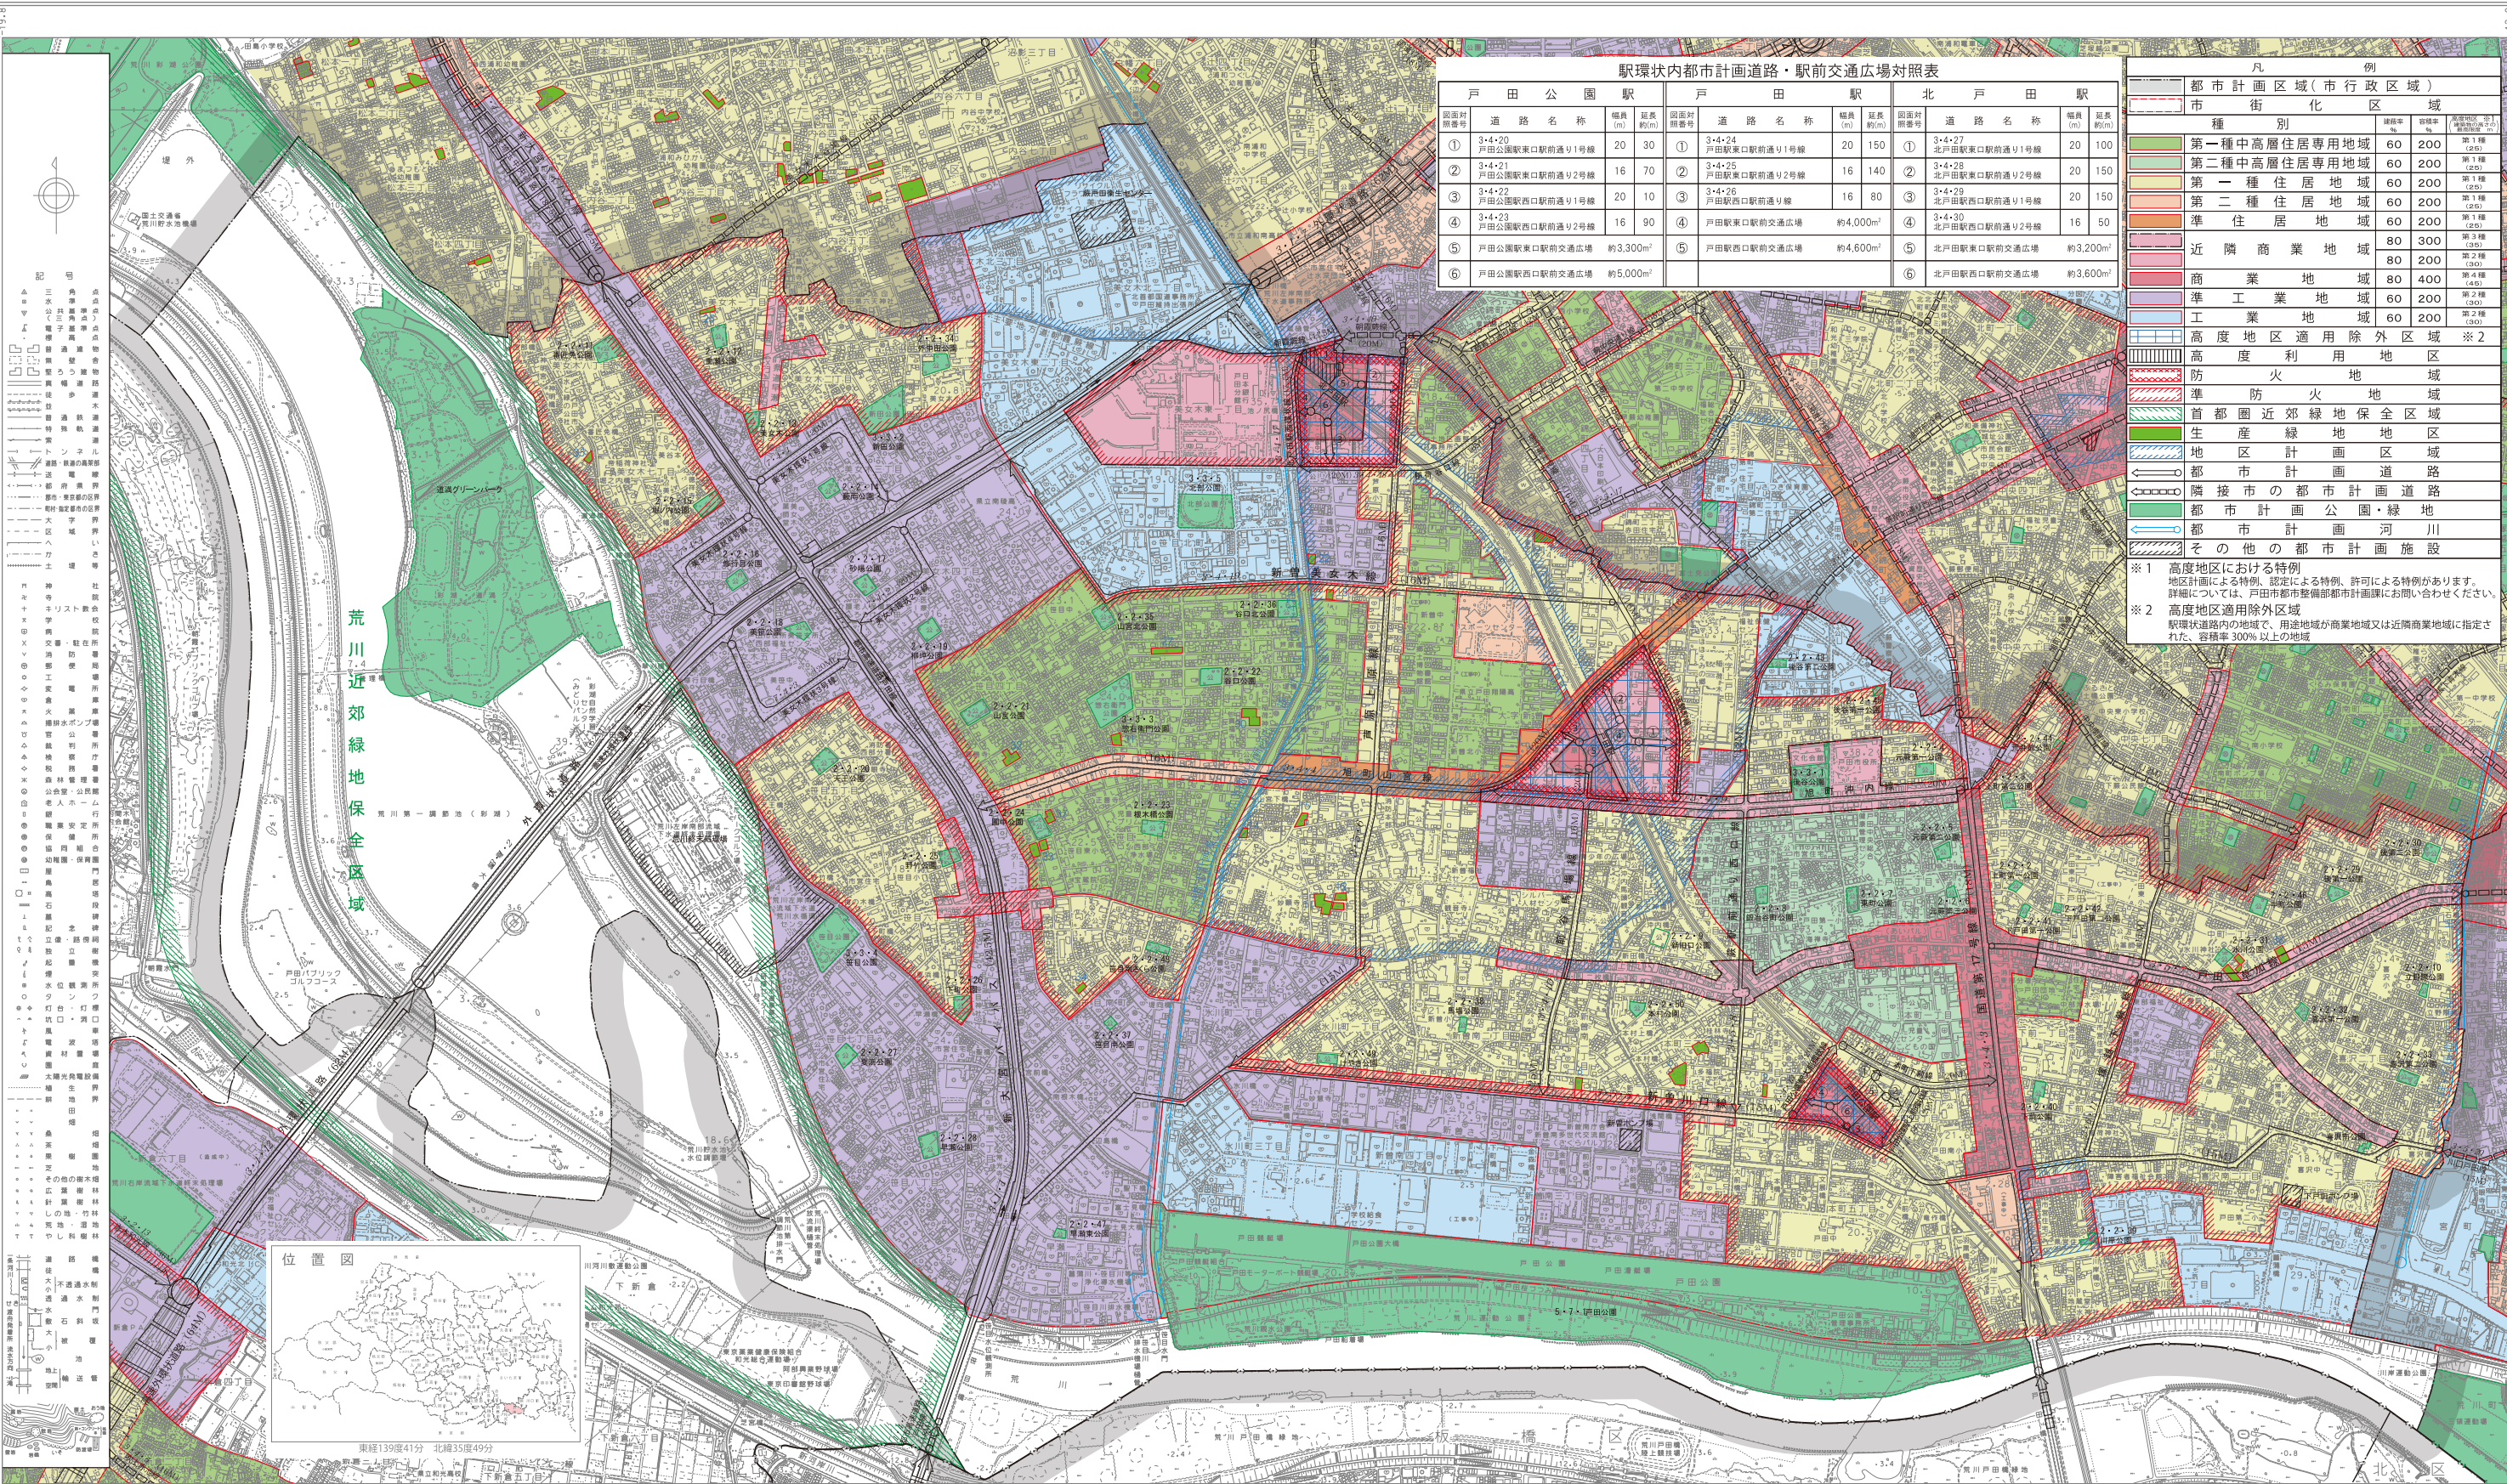

駅環状内都市計画道路・駅前交通広場対照表											
戸田公園駅			戸田駅			北戸田駅			北戸田駅		
図面対照番号	道路名称	延長約(m)	図面対照番号	道路名称	延長約(m)	図面対照番号	道路名称	延長約(m)	図面対照番号	道路名称	延長約(m)
①	3・4・20 戸田公園駅東口駅前通り1号線	20 30	①	3・4・24 戸田駅東口駅前通り1号線	20 150	①	3・4・27 北戸田駅東口駅前通り1号線	20 100			
②	3・4・21 戸田公園駅東口駅前通り2号線	16 70	②	3・4・25 戸田駅東口駅前通り2号線	16 140	②	3・4・28 北戸田駅東口駅前通り2号線	20 150			
③	3・4・22 戸田公園駅西口駅前通り1号線	20 10	③	3・4・26 戸田駅西口駅前通り線	16 80	③	3・4・29 北戸田駅西口駅前通り1号線	20 150			
④	3・4・23 戸田公園駅西口駅前通り2号線	16 90	④	戸田駅西口駅前交通広場	約4,000㎡	④	3・4・30 北戸田駅西口駅前通り2号線	16 50			
⑤	戸田公園駅東口駅前交通広場	約3,300㎡	⑤	戸田駅西口駅前交通広場	約4,600㎡	⑤	北戸田駅東口駅前交通広場	約3,200㎡			
⑥	戸田公園駅西口駅前交通広場	約5,000㎡				⑥	北戸田駅西口駅前交通広場	約3,600㎡			

凡 例			
都市計画区域(市行政区域)			
市街化区域			
種 別			
第一種中高層住居専用地域	60	200	第1種
第二種中高層住居専用地域	60	200	第1種
第一種住居地域	60	200	第1種
第二種住居地域	60	200	第1種
準住居地域	60	200	第1種
近隣商業地域	80	300	第2種
商業地域	80	400	第4種
準工業地域	60	200	第2種
工業地域	60	200	第2種
高度地区適用除外区域 ※2			
高度利用地区			
防火地域			
準防火地域			
首都圏近郊緑地保全区域			
生産緑地地区			
地区計画区域			
都市計画道路			
隣接市の都市計画道路			
都市計画公園・緑地			
都市計画河川			
その他の都市計画施設			
※1 高度地区における特例 地区計画による特例、認定による特例、許可による特例があります。 詳細については、戸田市都市整備部都市計画課にお問い合わせください。			
※2 高度地区適用除外区域 駅環状道路内の地域で、用途地域が商業地域又は近隣商業地域に指定された、容積率 300% 以上の地域			



戸田市役所

令和元年11月測図 1:2500を縮小編集したものである。

座 標 系 東京系

注：この図面は、戸田市の都市計画の概要を示したものです。
詳細については、戸田市都市整備部都市計画課にお問い合わせください。
なお、その中で生産緑地地区については、一部変更が生じた場合でも、
当図面に反映されていないことがあります。
また、隣接市の都市計画(用途地域、都市計画道路等)は、参考であり、
詳細については各市担当課でご確認ください。

1:20,000



「この地図の作成にあたっては、さいたま市長の承認を得て、
同市発行の地形図を使用したものです。」

「この測量成果は、国土地理院長の承認を得て
同院所管の測量成果を使用して得たものである
(承認番号) 令1第公第165号」

「この地図は、朝霞市長の承認を得て同市発行の
都市基本図を複製して作成したものです。」