1:20,000

位　置　図

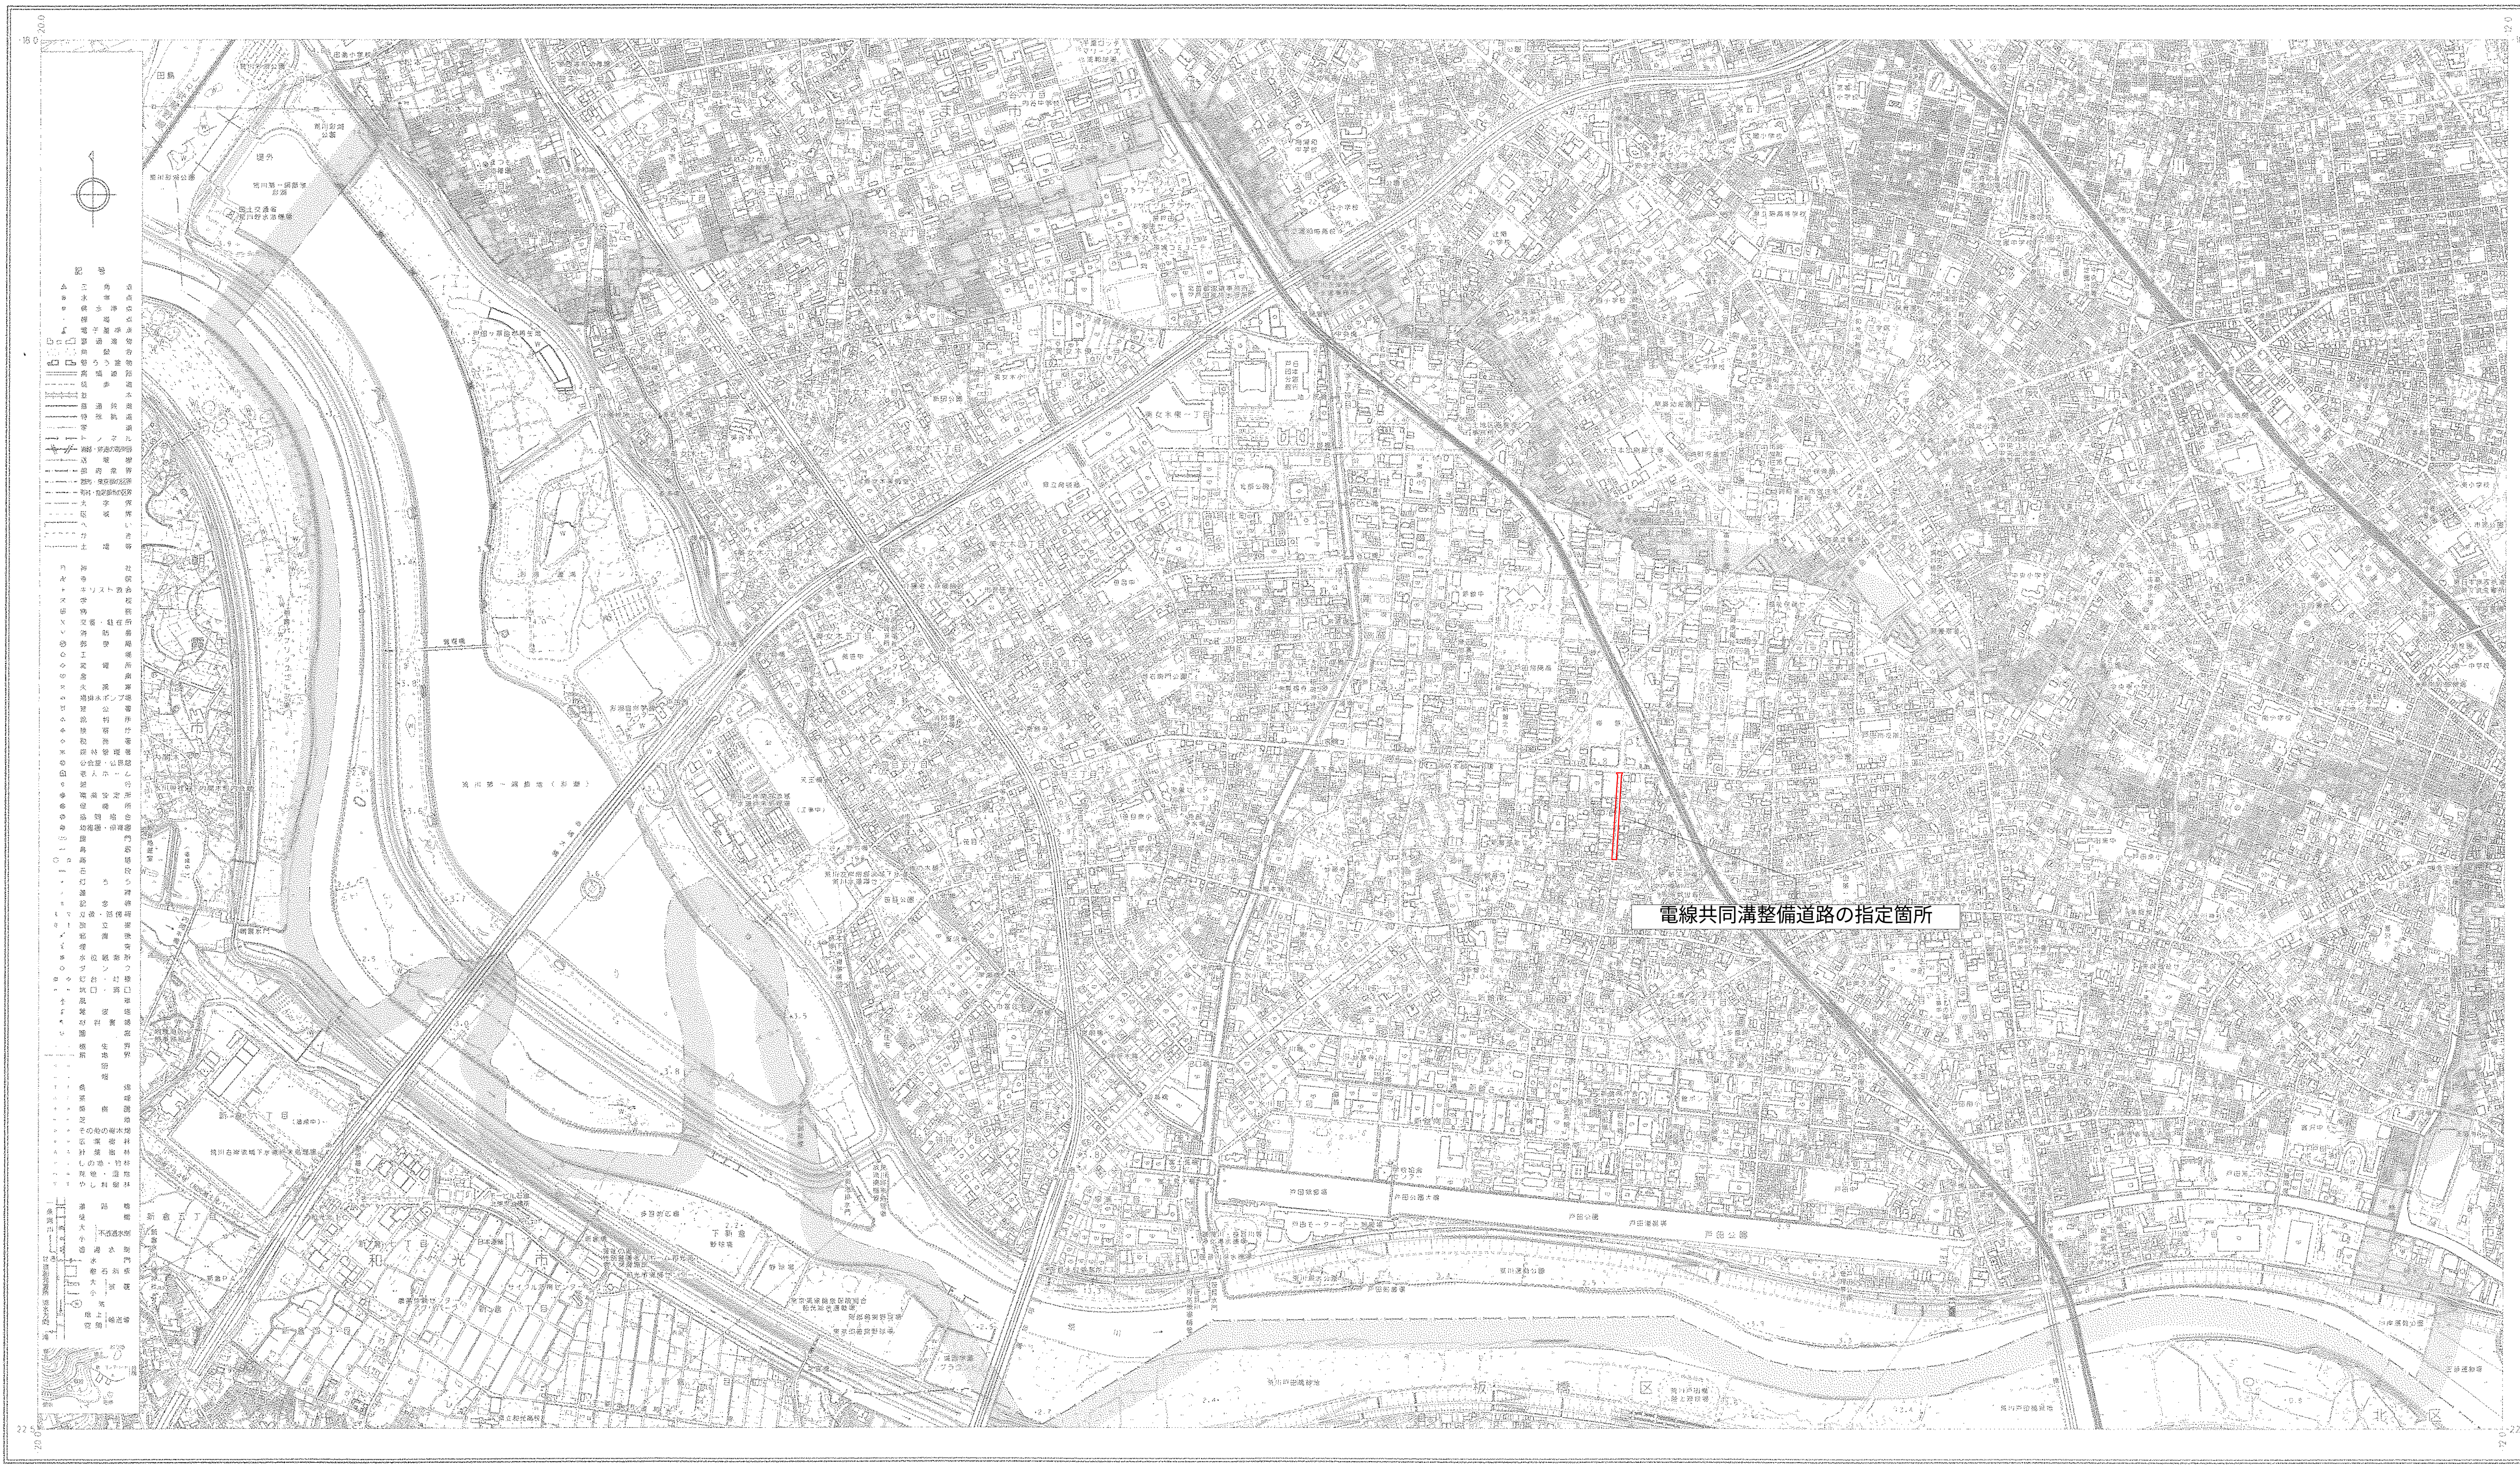

平成26年測図1:2,500を縮小編集したものである。　座標系　第Ⅸ系

1:20,000

0　100　200　500　1,000m

「この地図は、さいたま市長の承認を得て同市発行の
地形図を使用して調製したものです。
承認番号１４－２－００５」
「この地図は、朝霞市長の承認を得て、同市発行の
朝霞市都市基本図を複製して作成したものである。」

「この測量成果は、国土地理院長の承認を得て
同院所管の測量成果を使用して得たものである
（承認番号）平２６関公第１５７号」

平　面　図　S=1:500

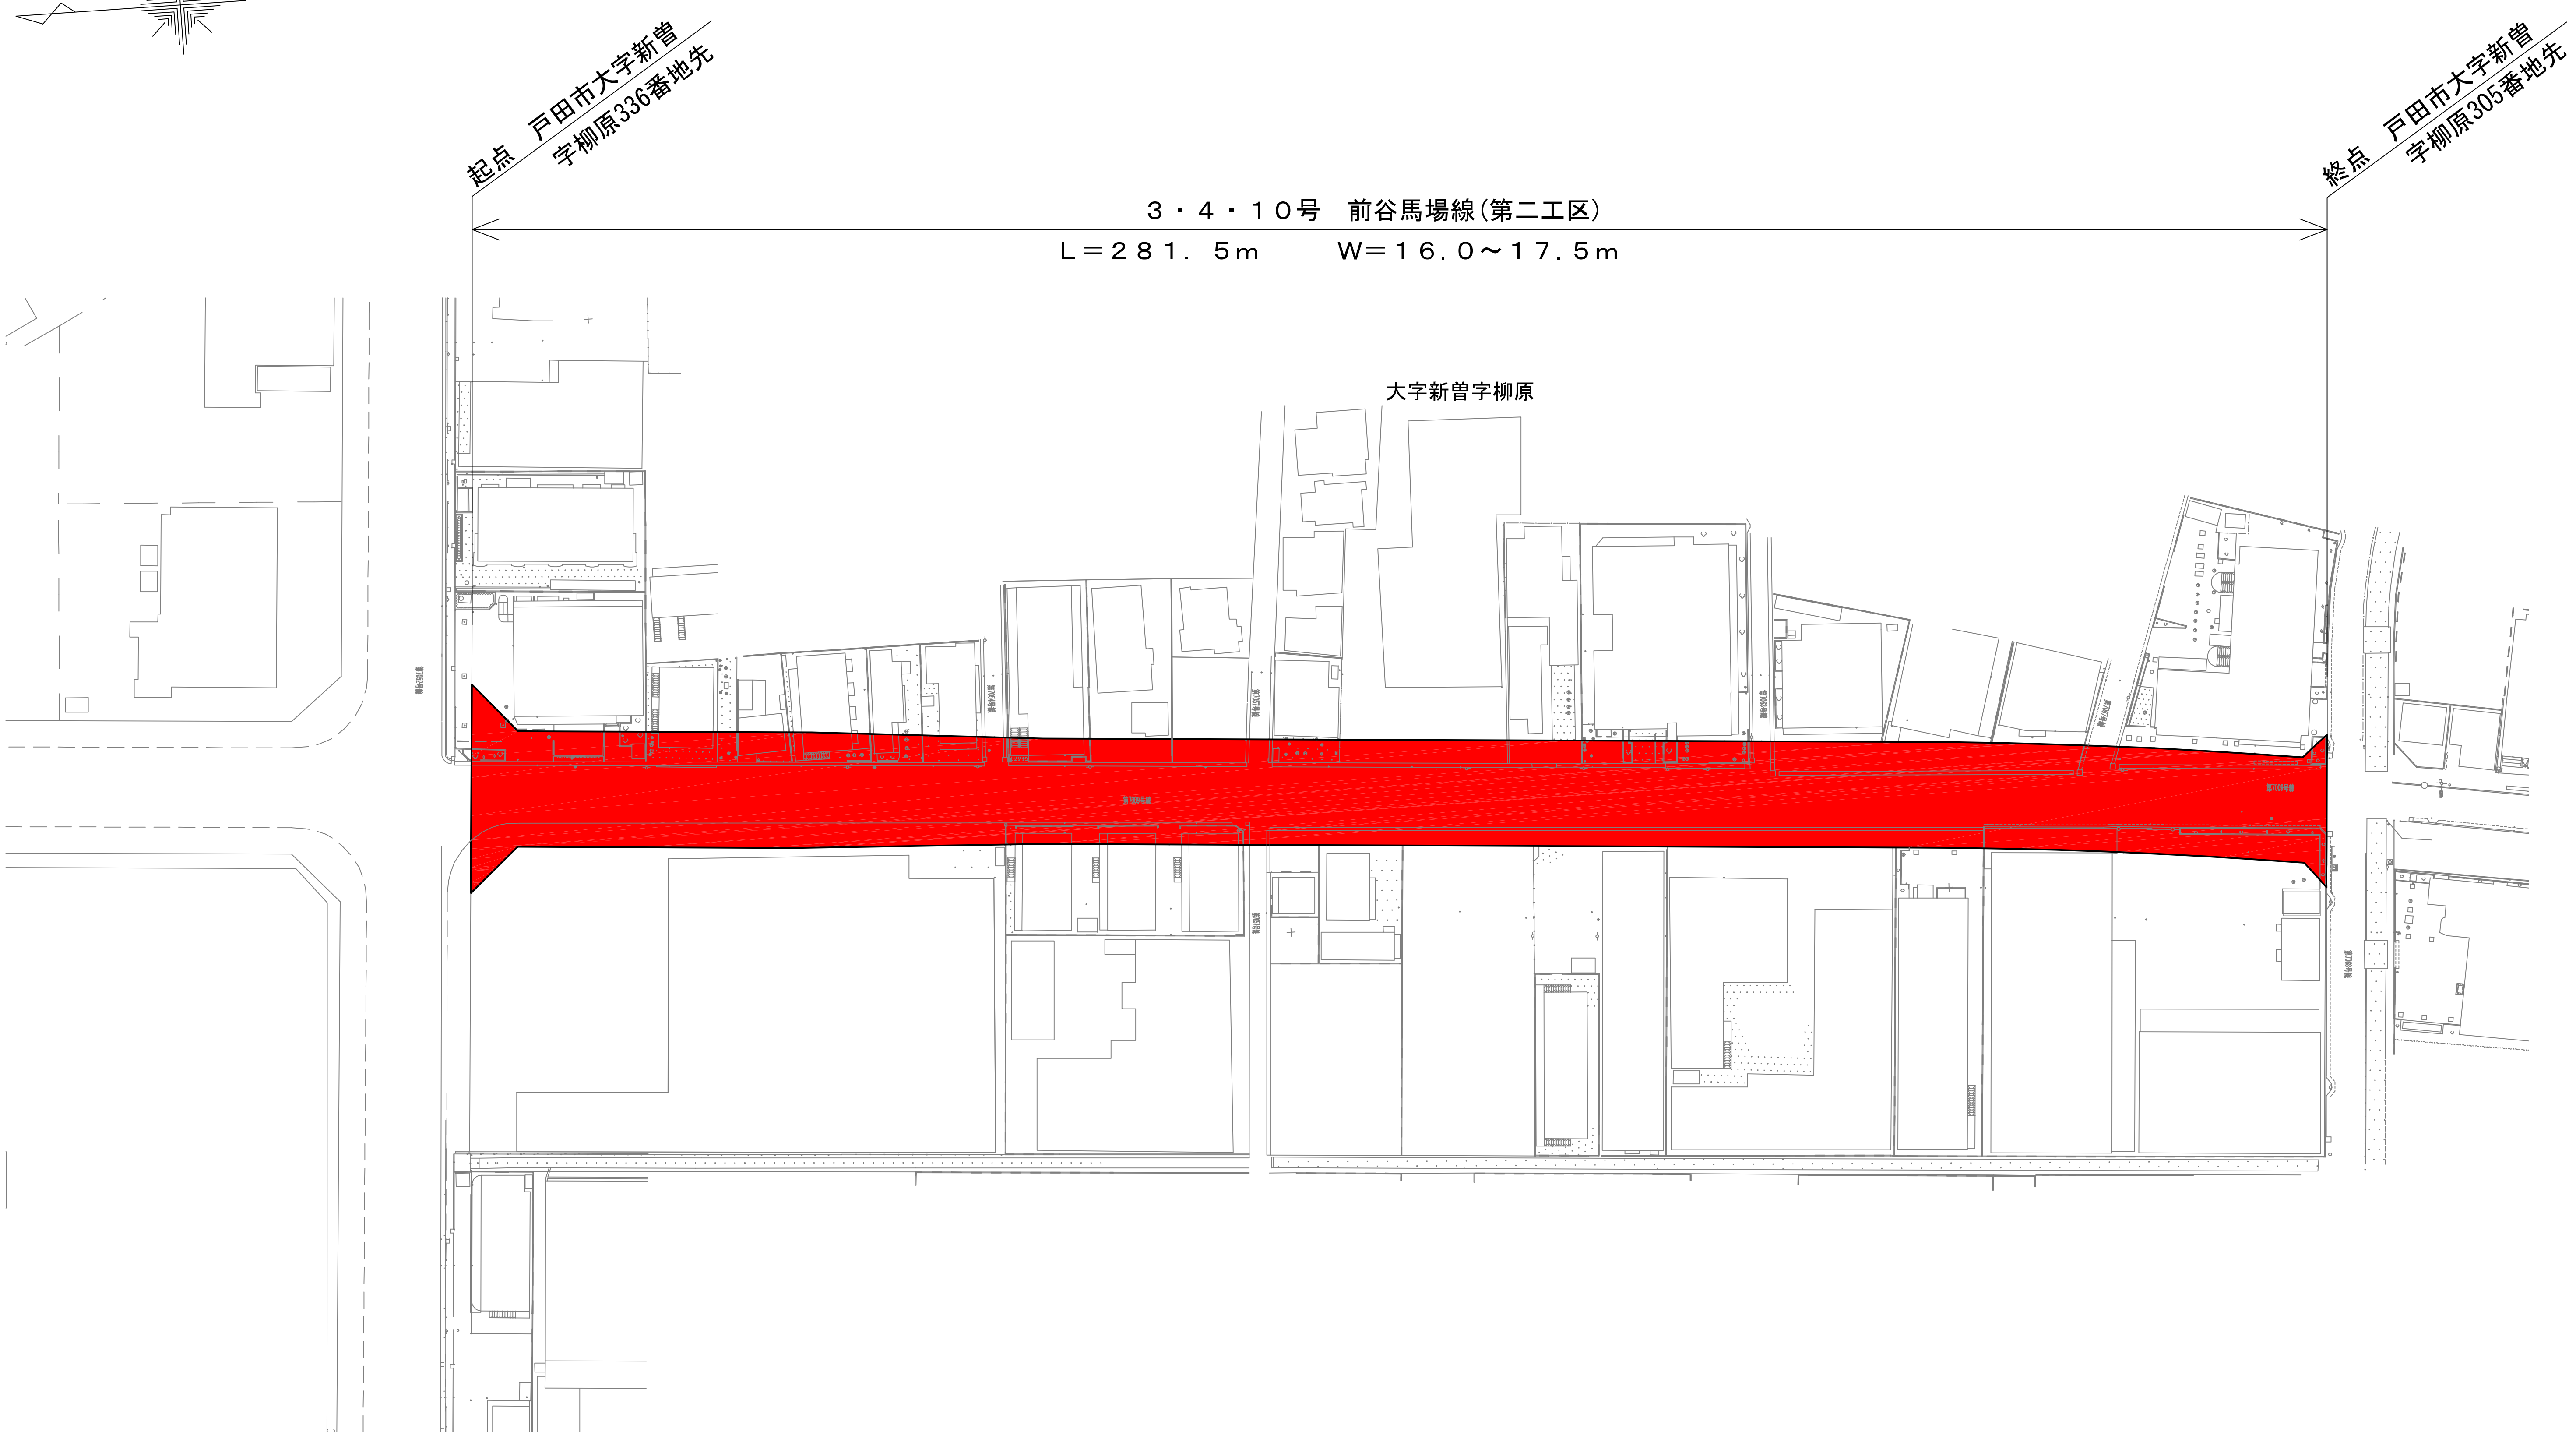
起点　戸田市大字新曽
字柳原336番地先
終点　戸田市大字新曽
字柳原305番地先
3・4・10号　前谷馬場線（第二工区）
L＝281．5m　　W＝16．0～17．5m
大字新曽字柳原

凡例

🟥	電線共同溝整備道路の指定箇所

路線名	3・4・10号 前谷馬場線(第二工区)		
図　名	平面図		
縮　尺	1：500	図面番号	1/1