

# 戸田都市計画事業新曽第一土地区画整理事業

仮換地位置図


街区番号 36

縮尺 1 : 500



大字新曽  
字稲荷

蕨市

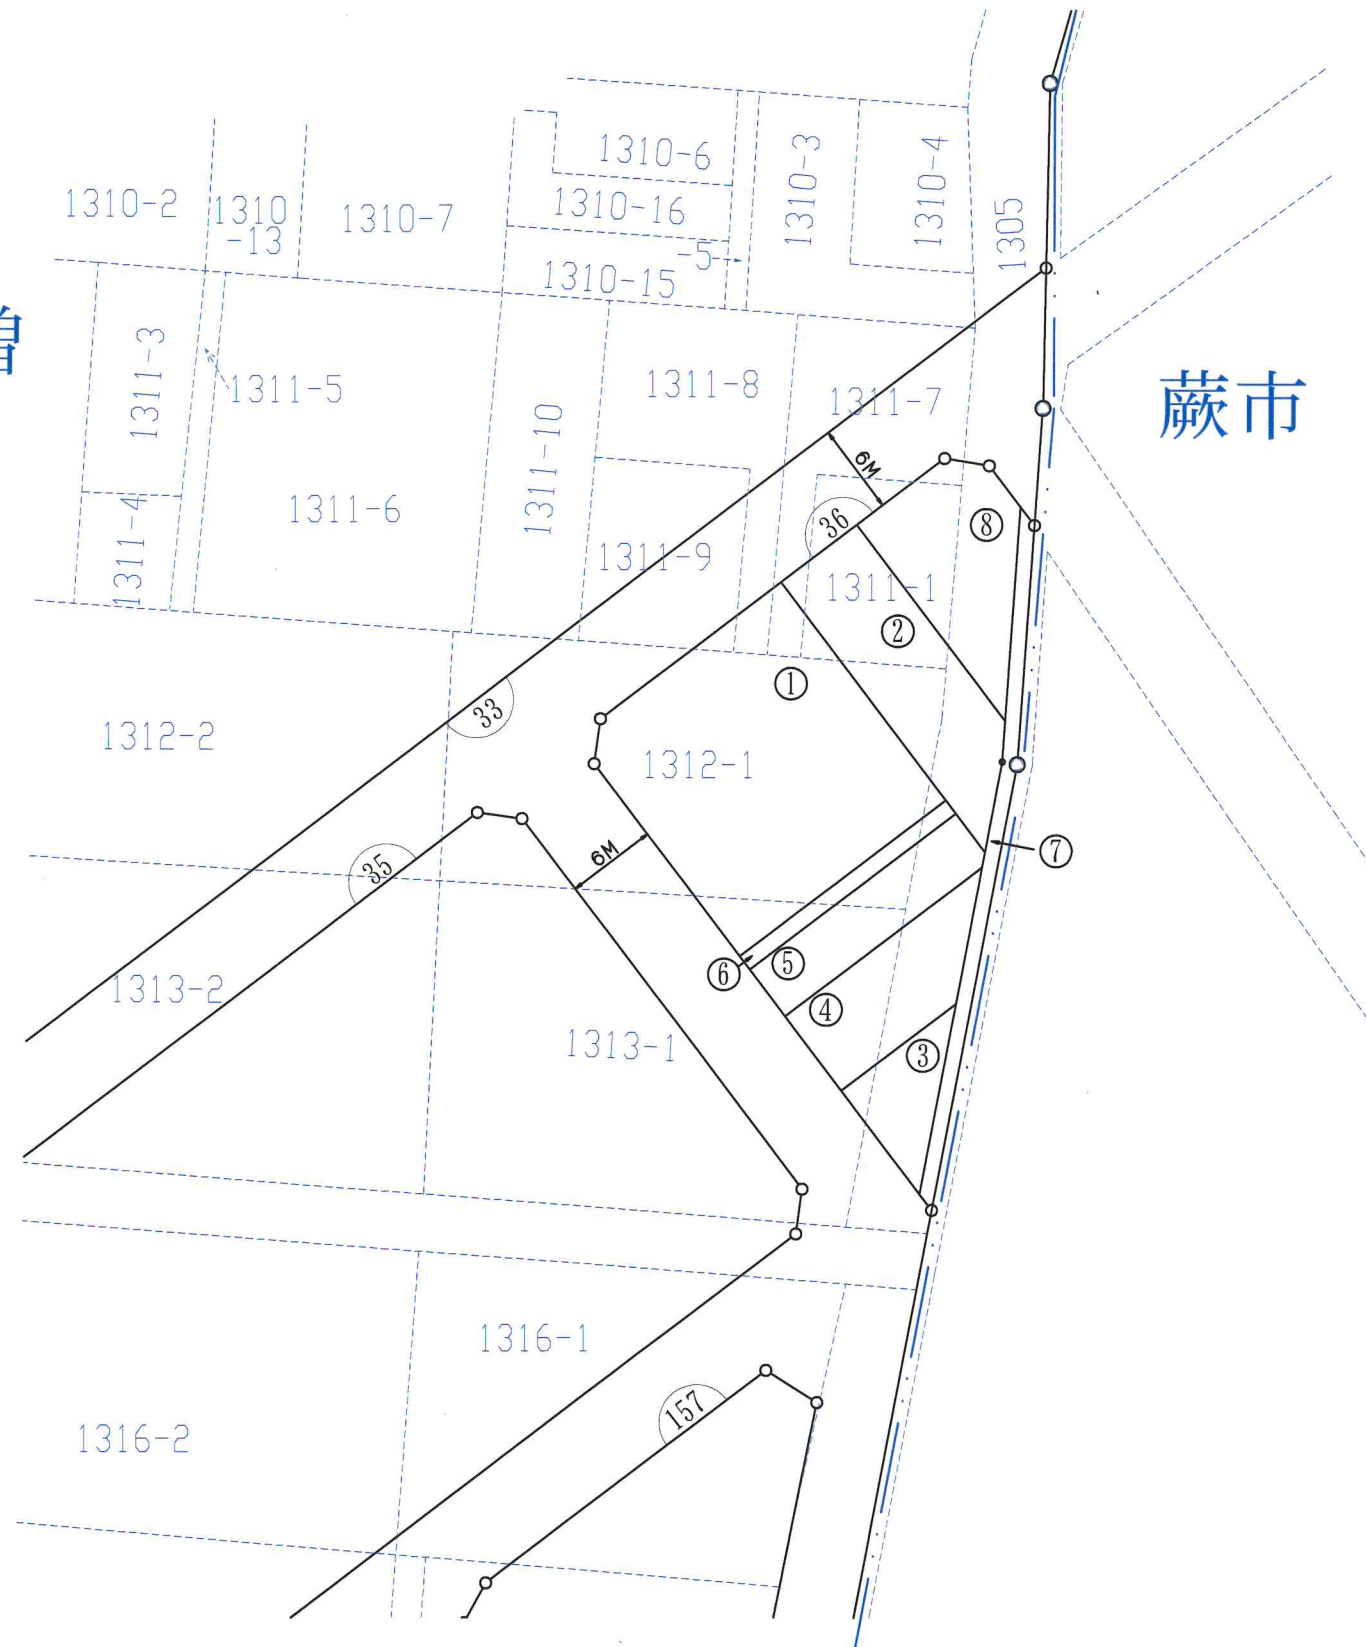

凡	例
	仮換地
	街区番号
	符 号
	従前の地番
	筆 界