


戸田都市計画事業 新曽第二土地区画整理事業 仮換地位置図

縮尺 1 : 500

街区番号 35

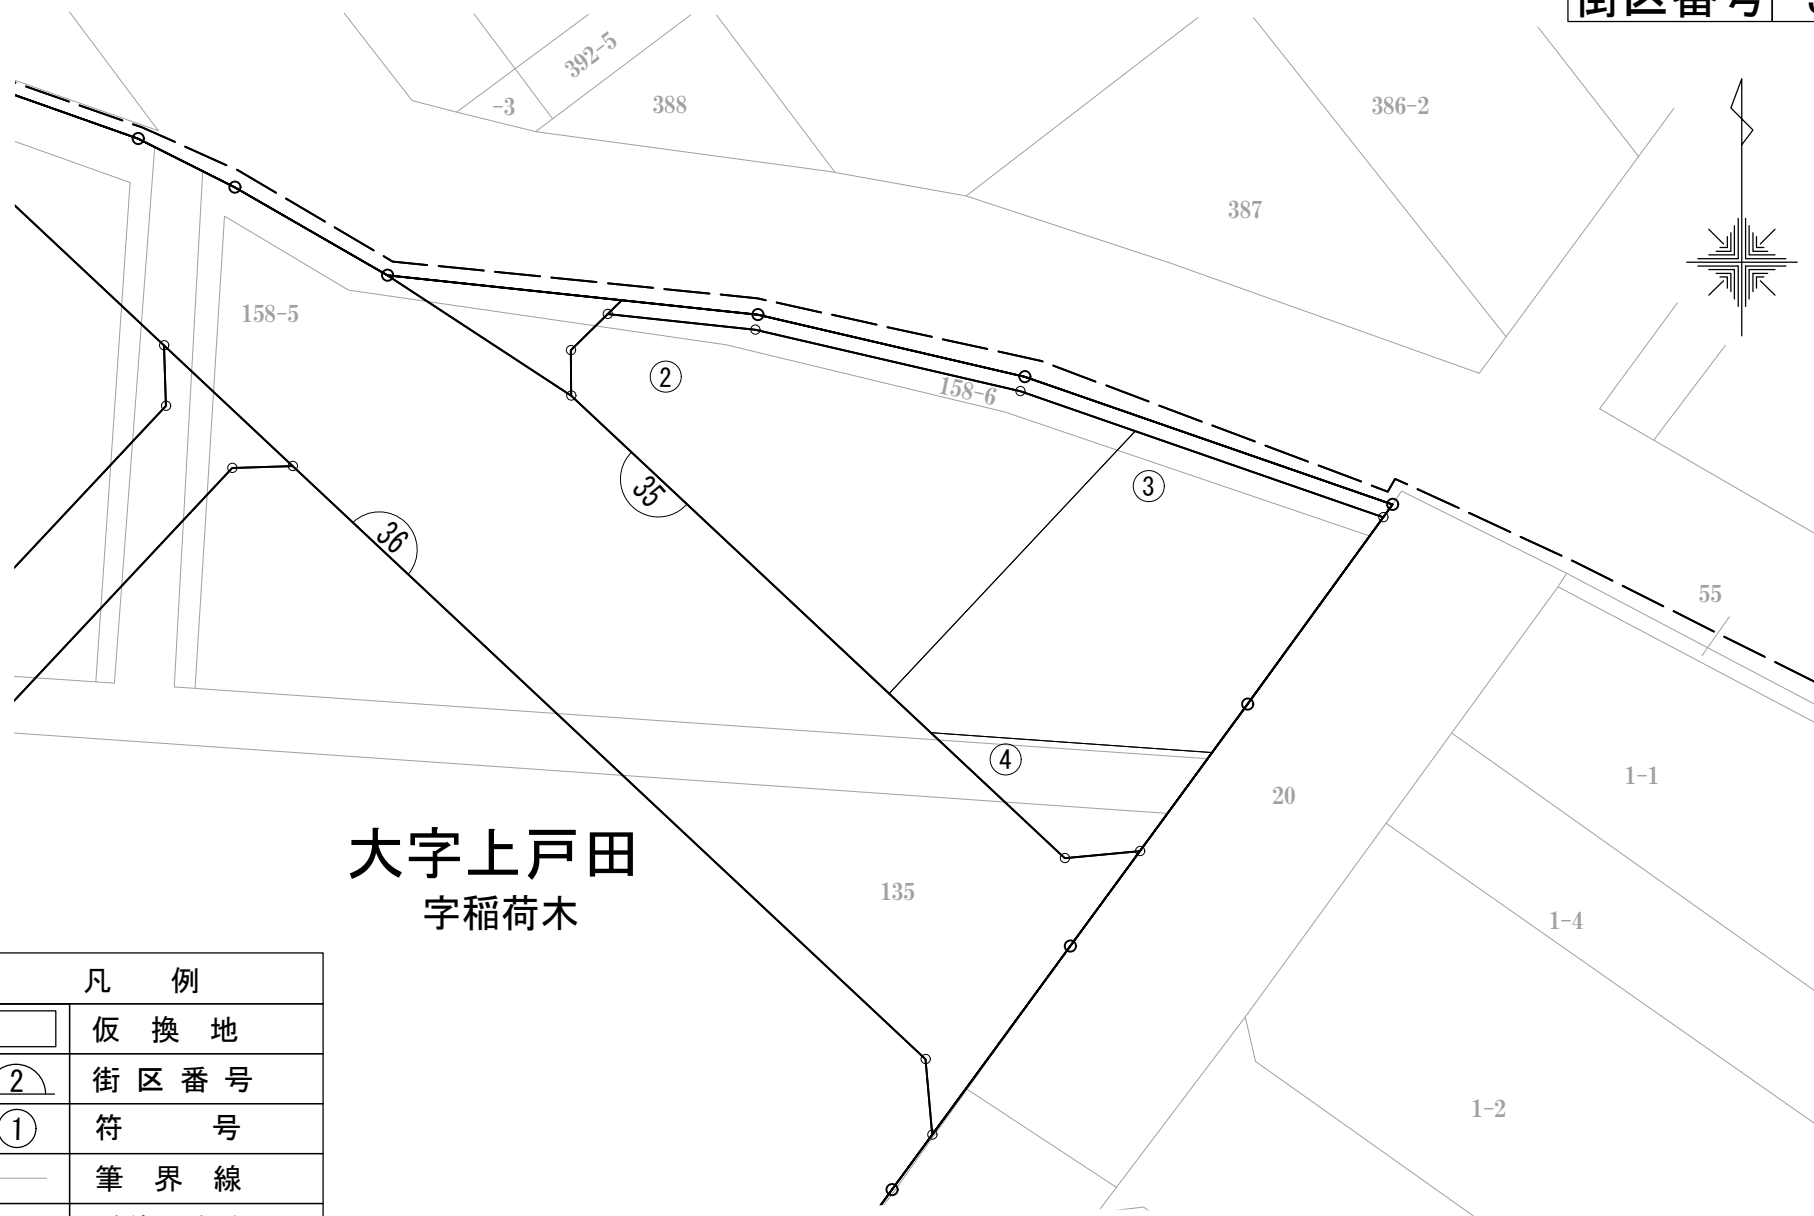

大字上戸田
字稻荷木

凡 例	
	仮 換 地
	街 区 番 号
	符 号
	筆 界 線
	従前の地番