


戸田都市計画事業新曽第一土地区画整理事業

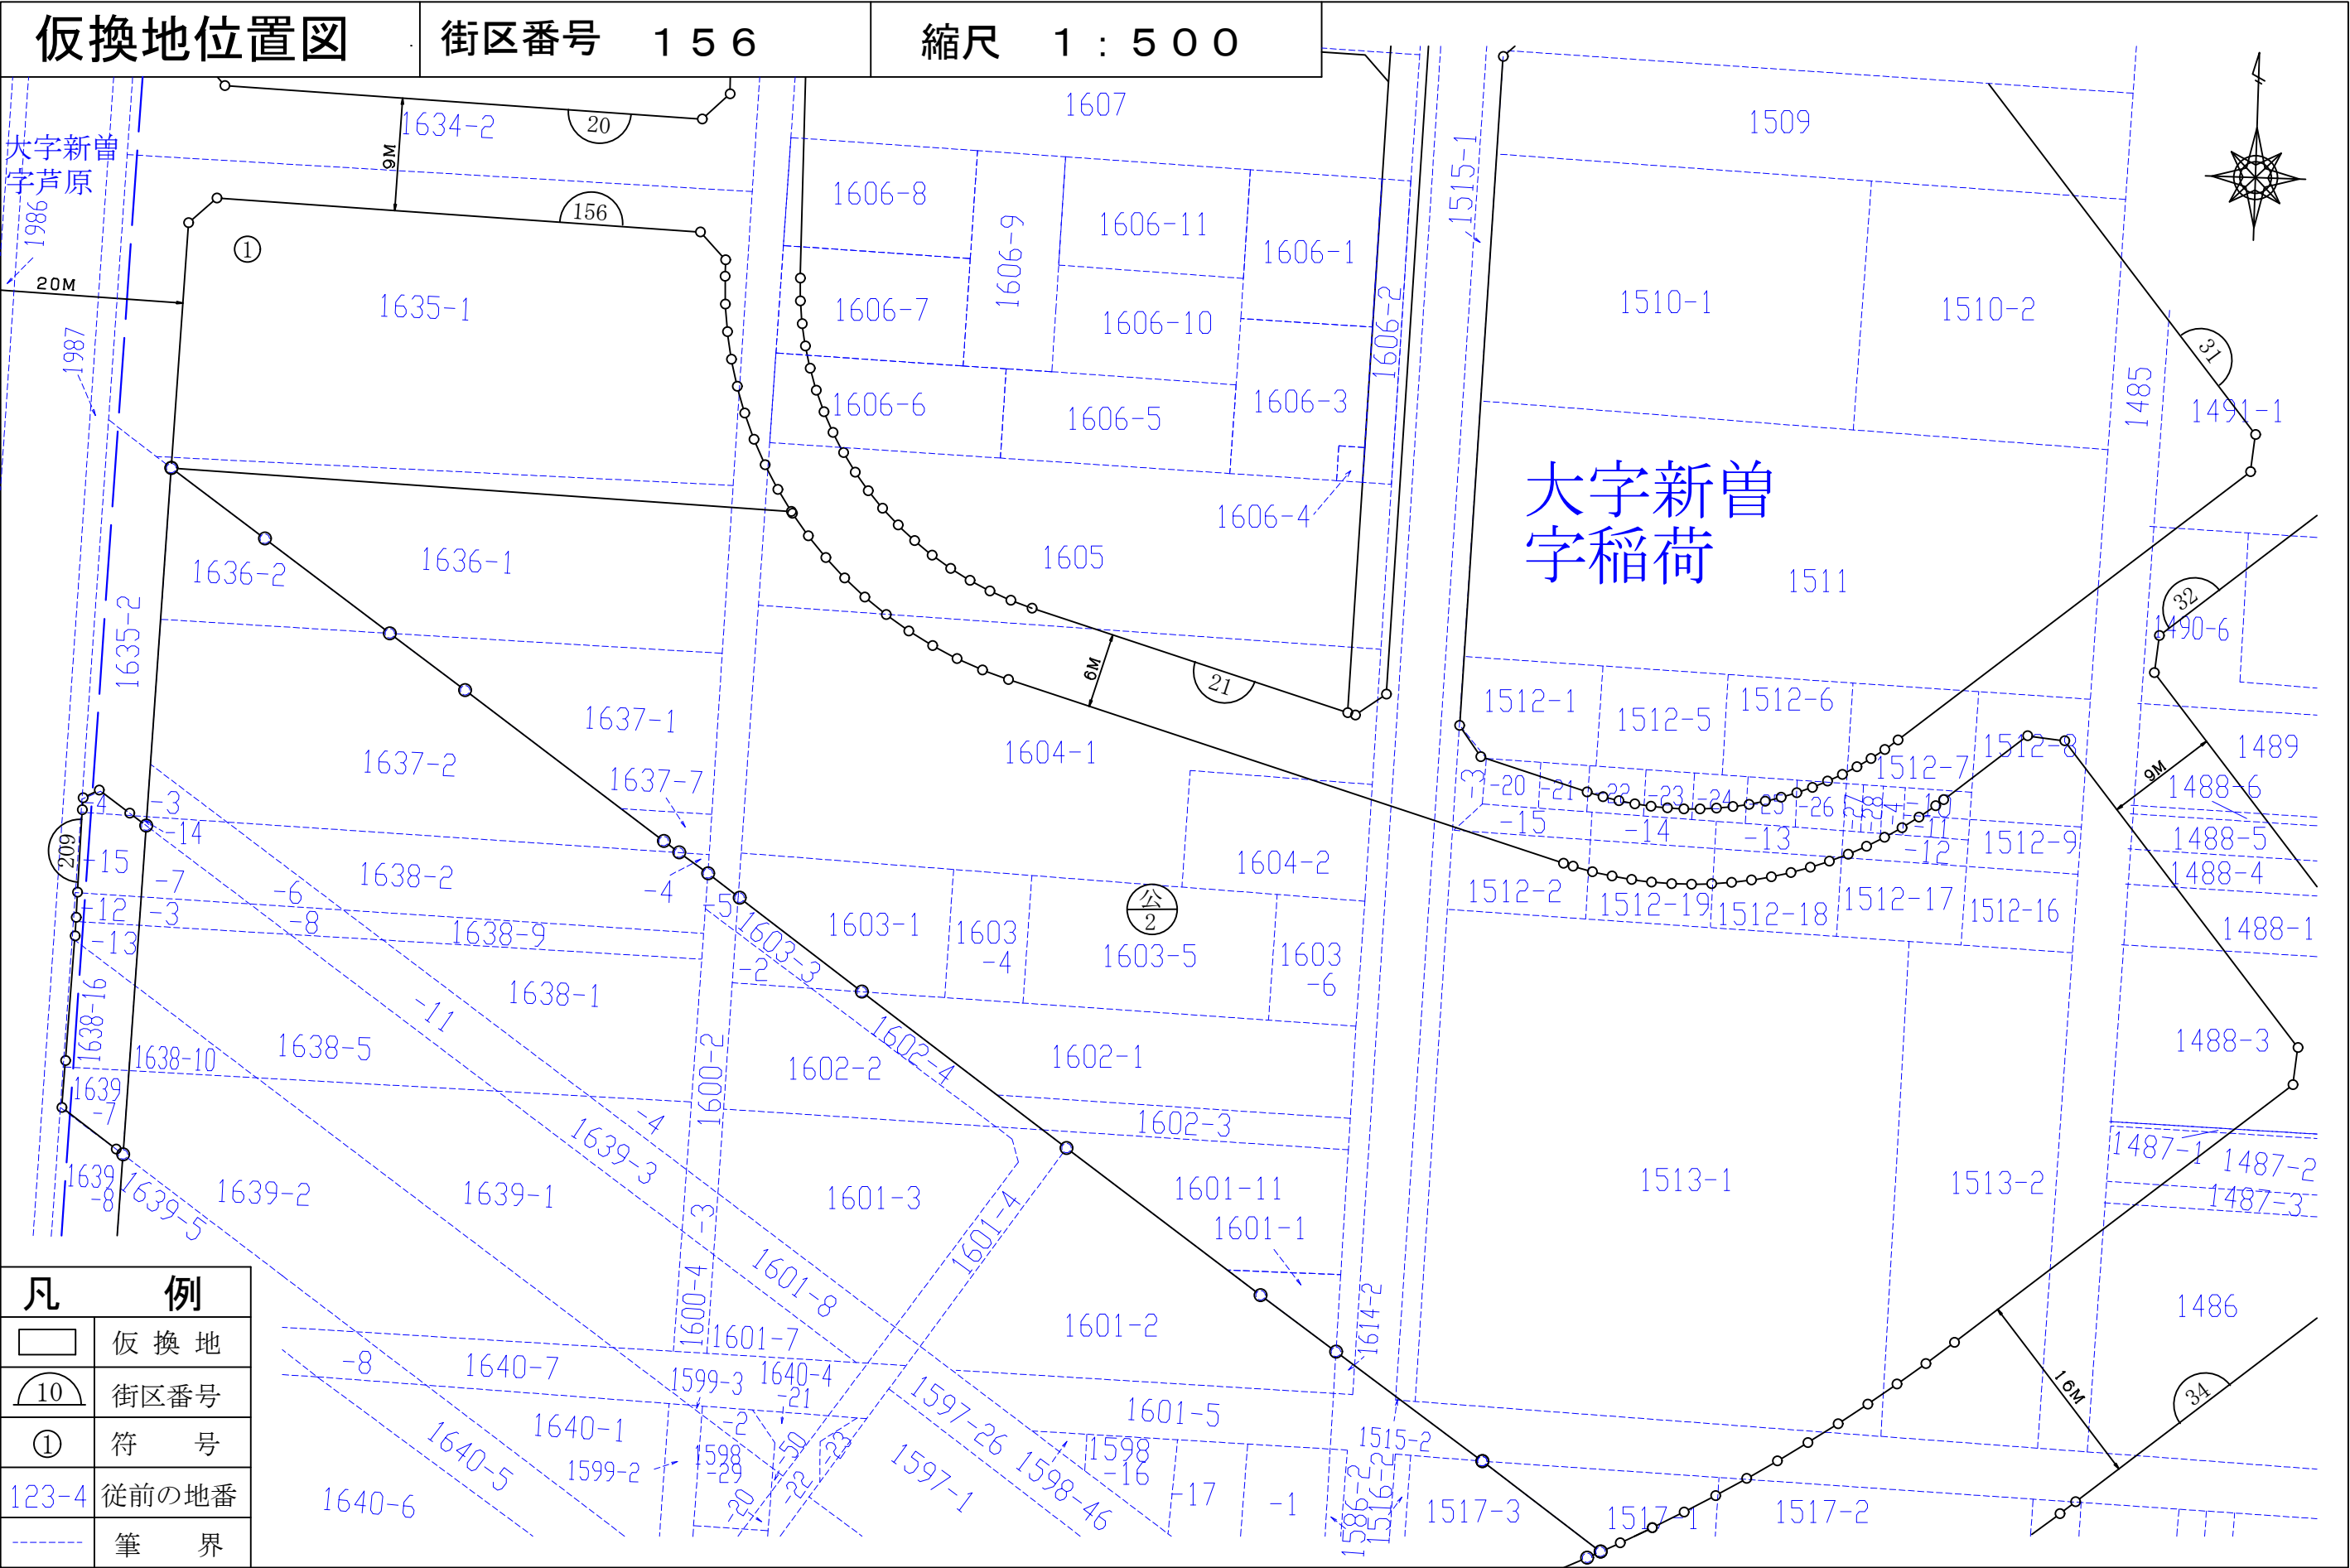

大字新曽
字芦原

大字新曽
字稻荷

戸田
市

凡 例	
	仮 換 地
	街区番号
	符 号
	従前の地番
	筆 界