


戸田都市計画事業新曽第一土地区画整理事業

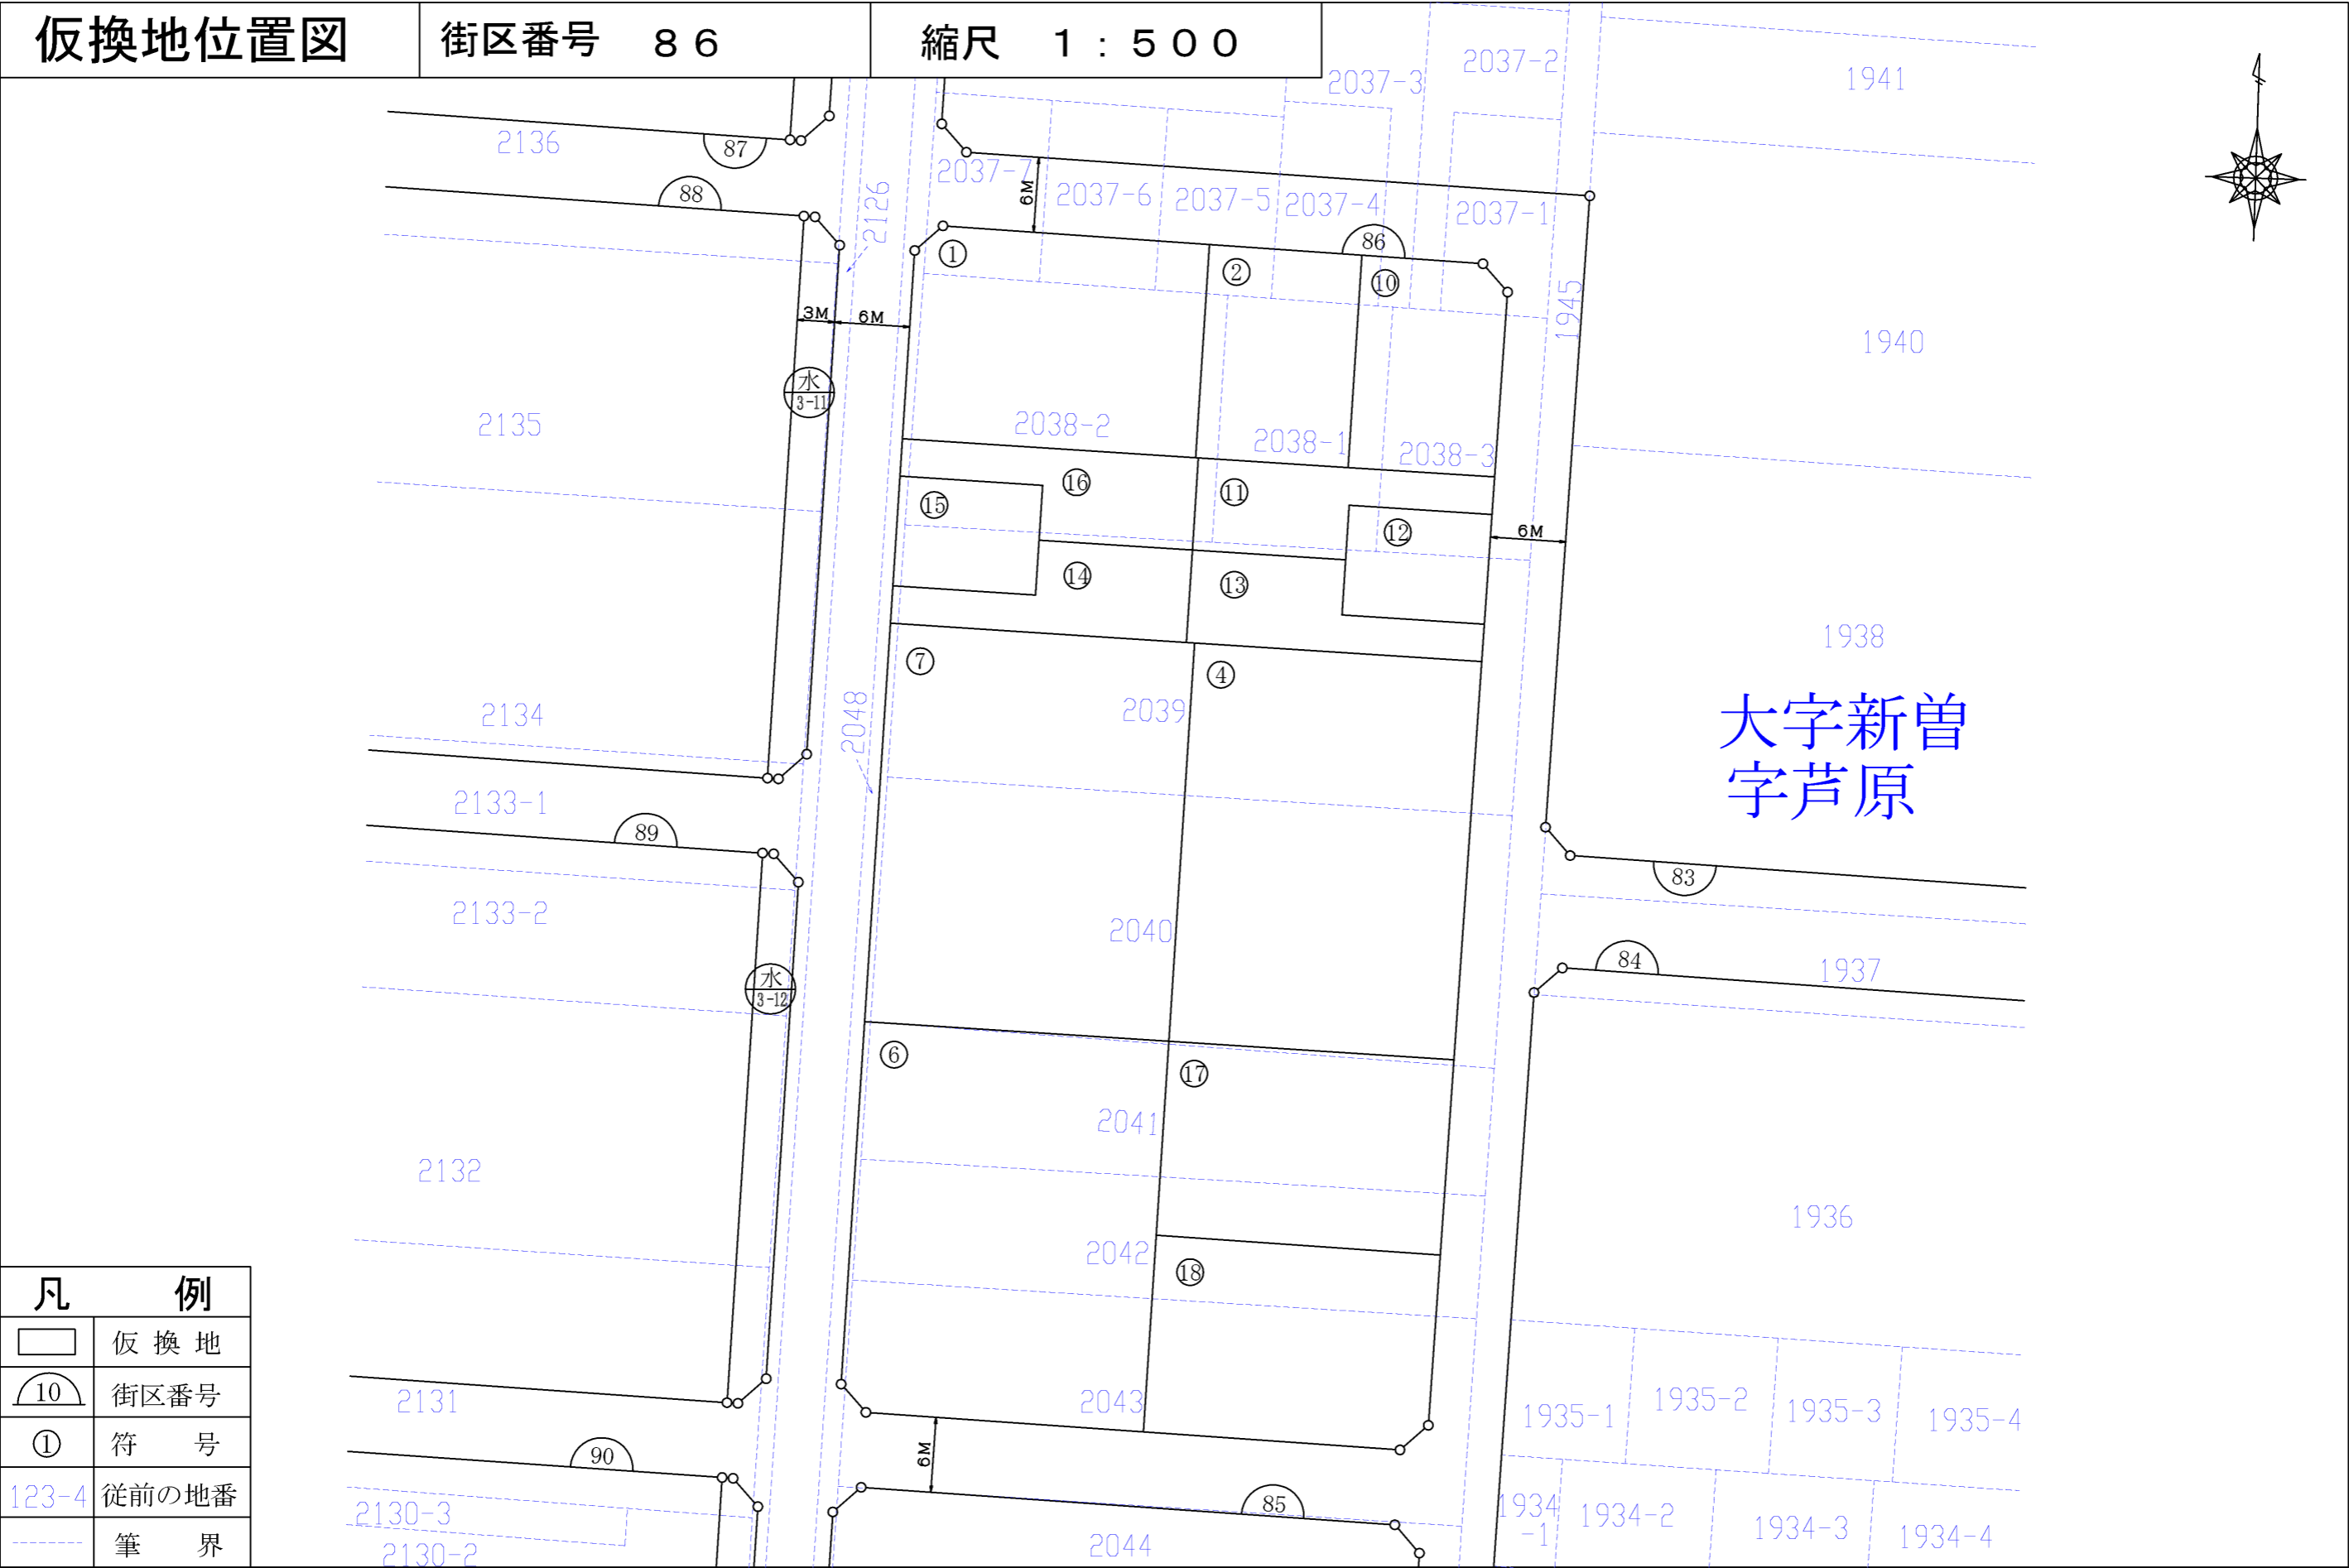

凡 例

□	仮換地
⑩	街区番号
①	符号
123-4	従前の地番
---	筆界

戸田 市