


戸田都市計画事業新曽第一土地区画整理事業

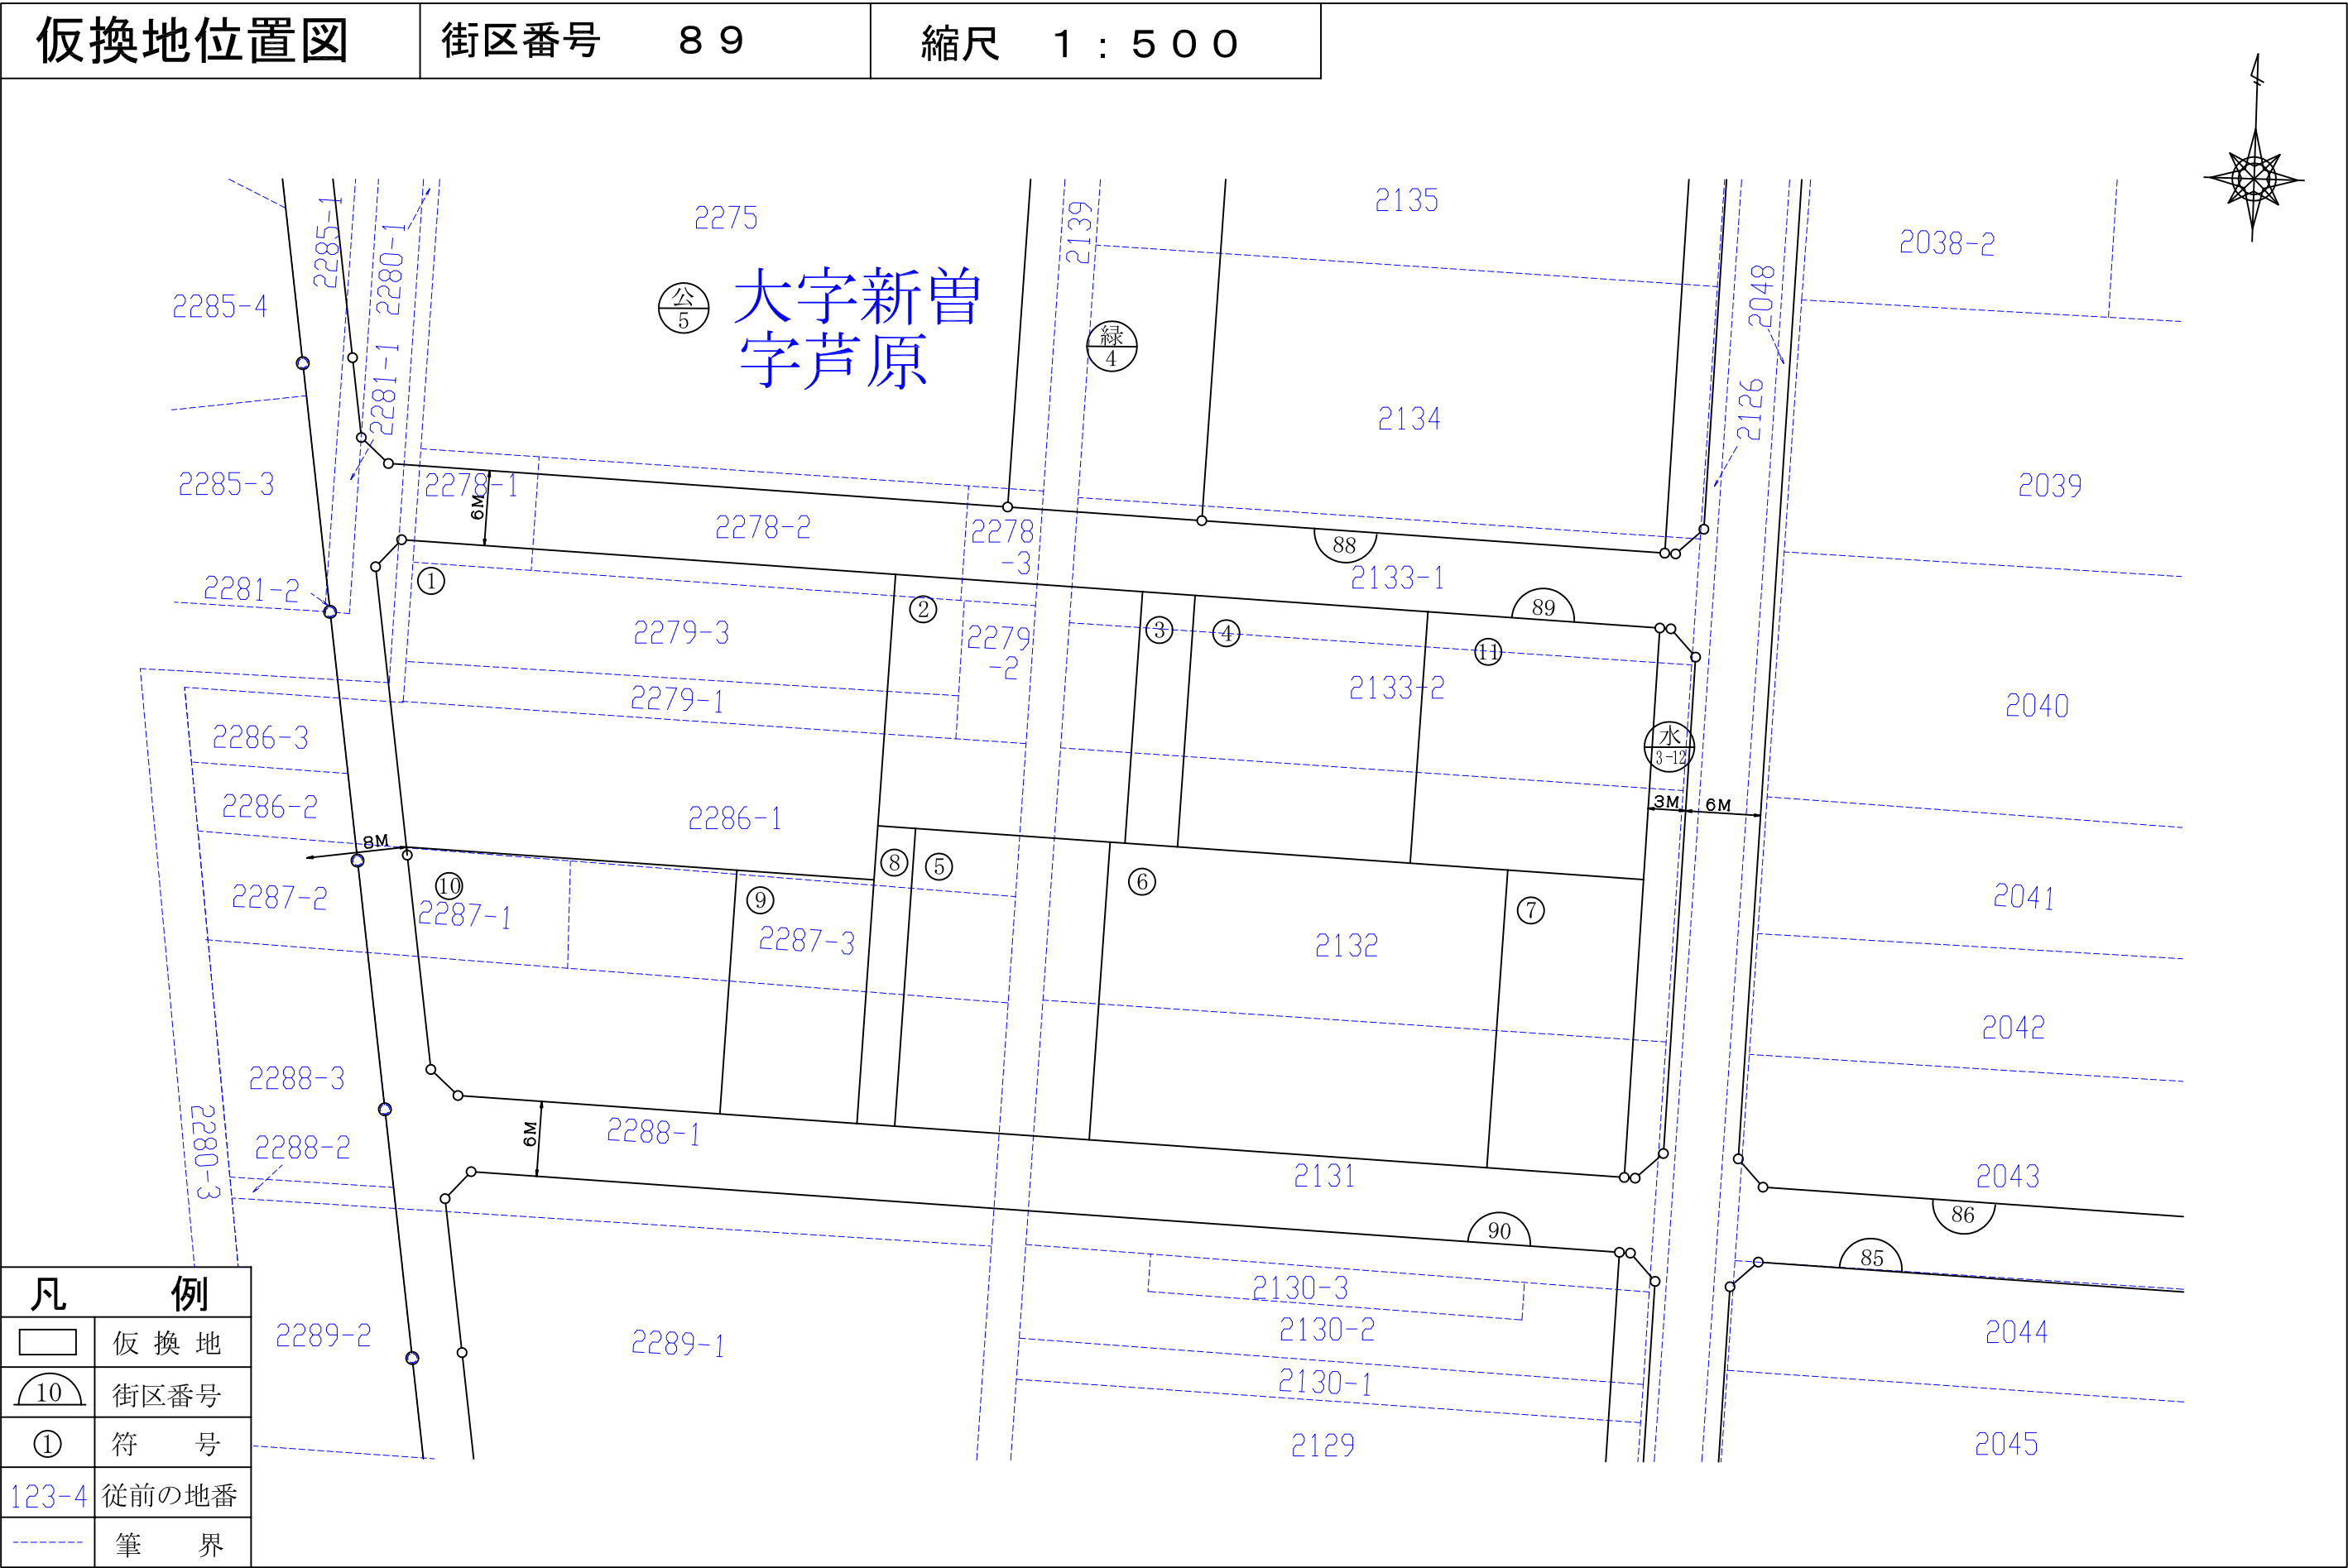

| 凡 例 | |
|-------|-------|
| □ | 仮換地 |
| 10 | 街区番号 |
| ① | 符 号 |
| 123-4 | 従前の地番 |
| --- | 筆 界 |