


戸田都市計画事業新曽第一土地区画整理事業

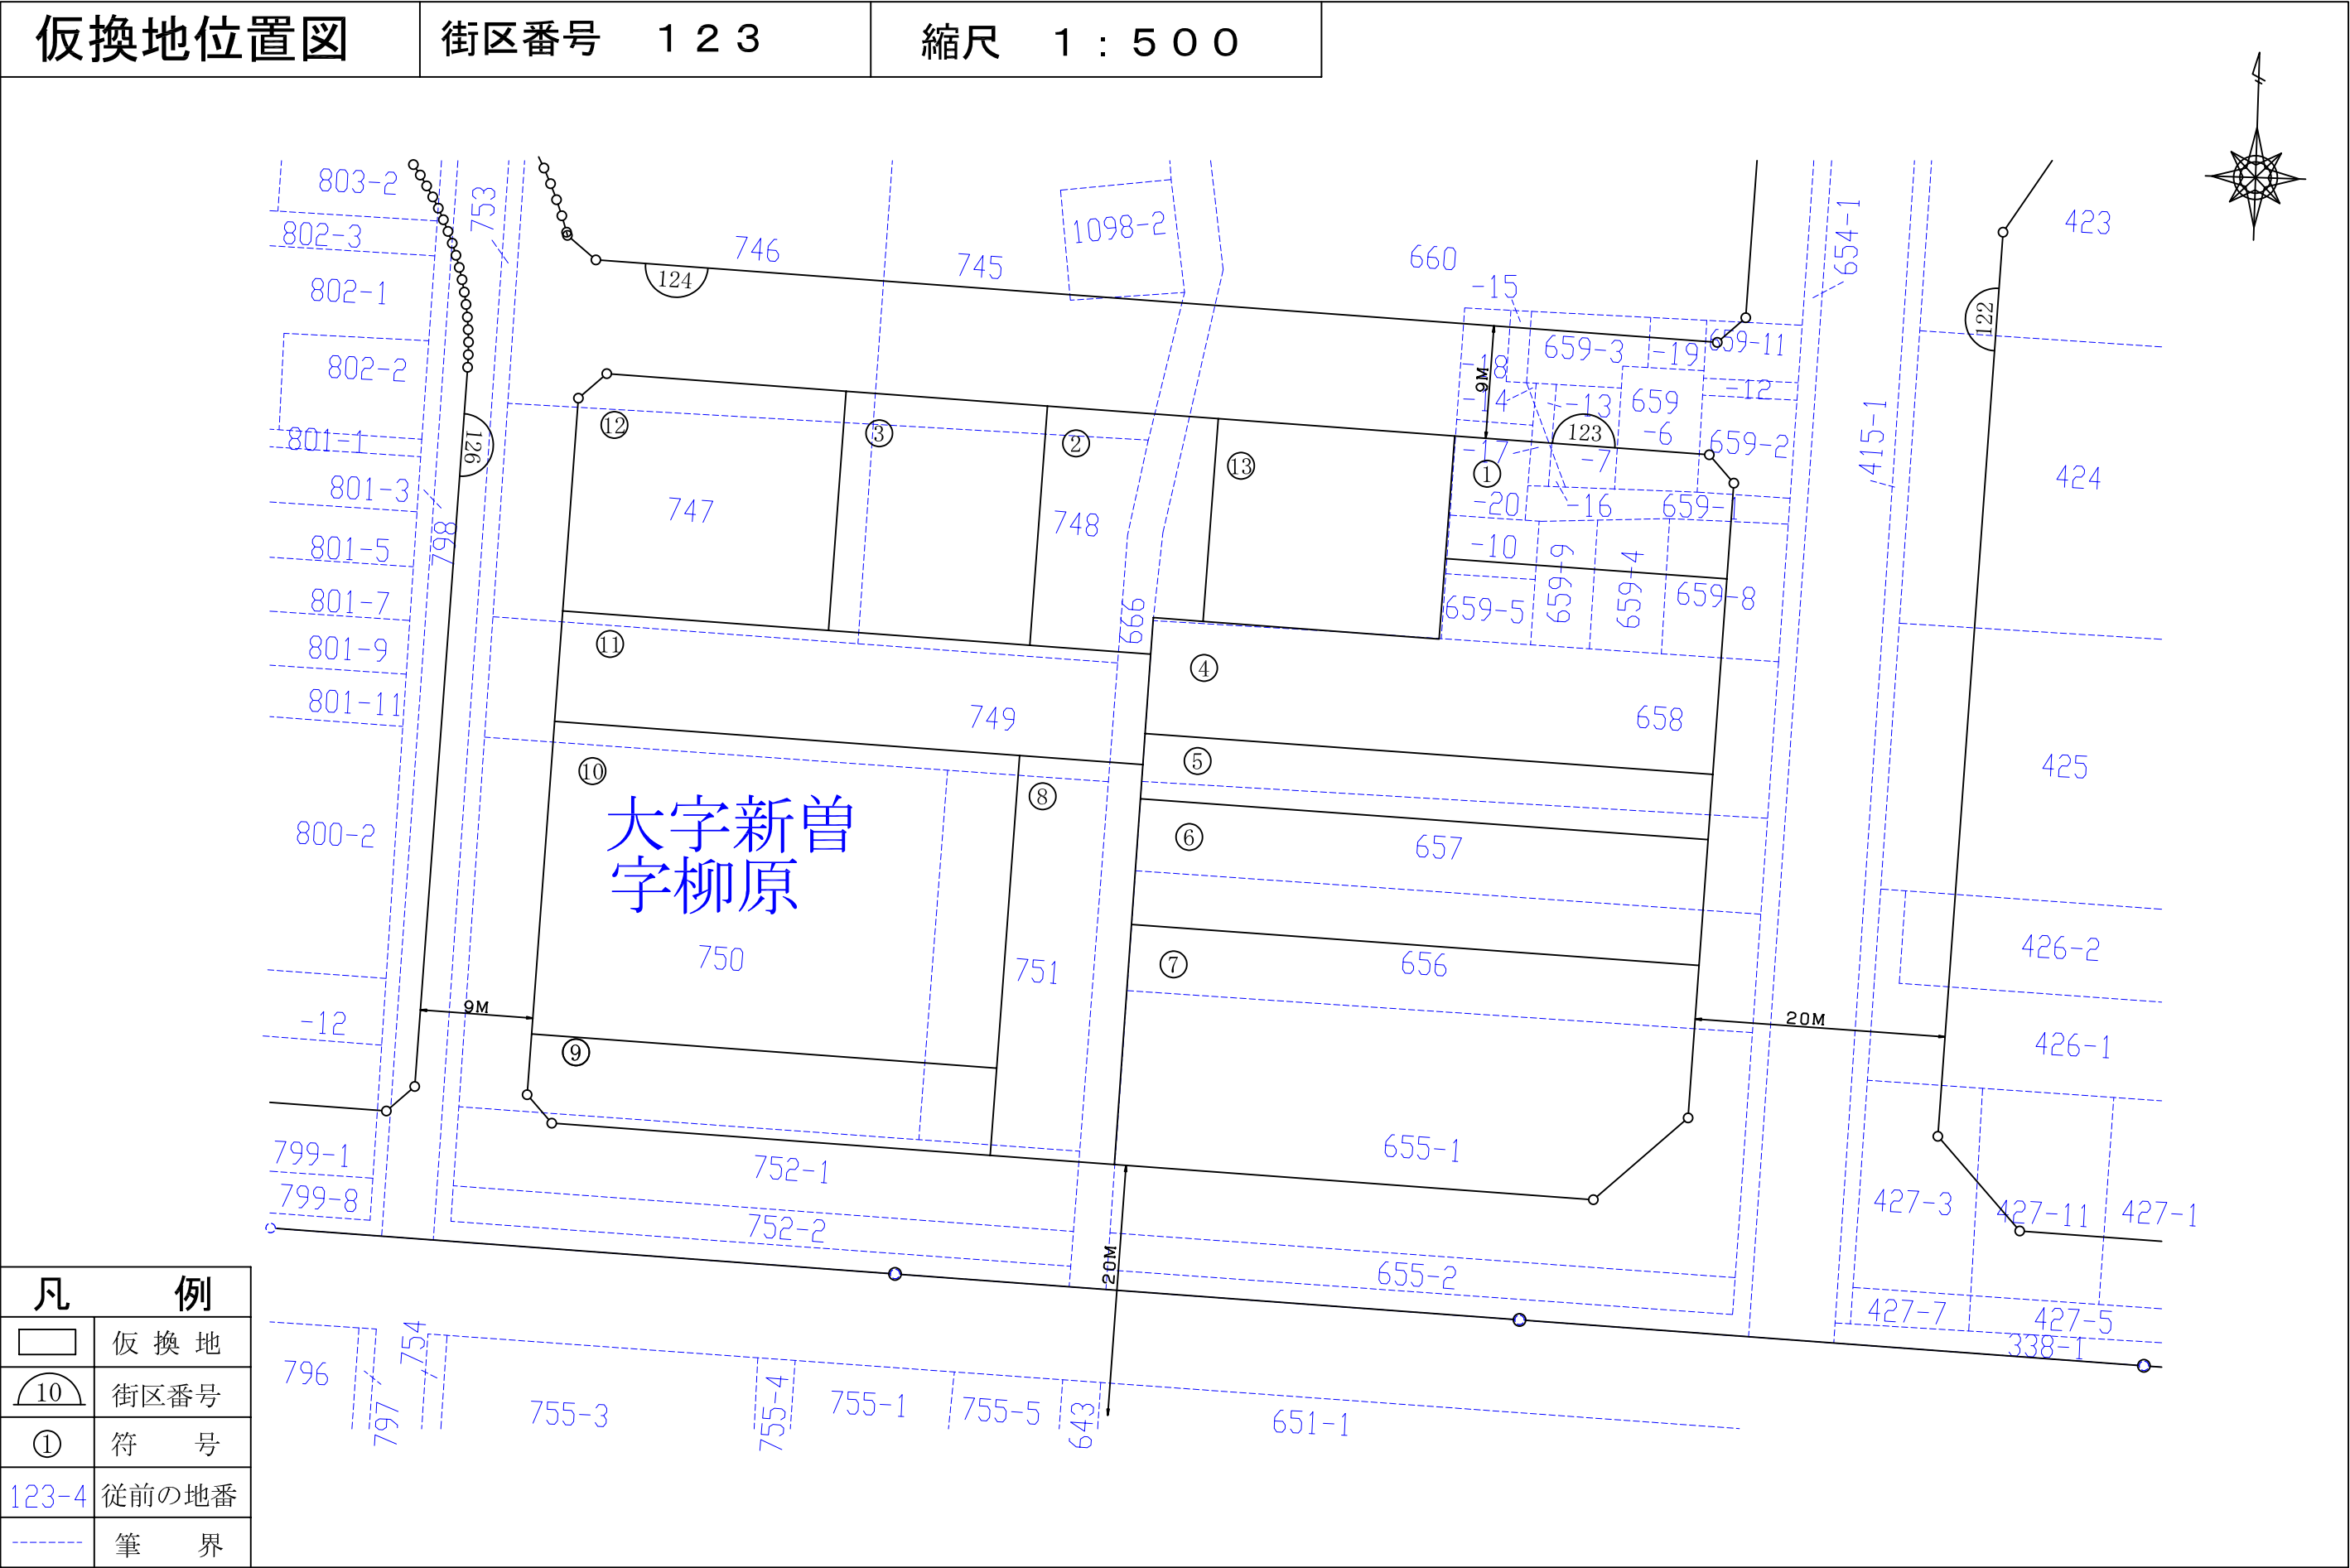

凡	例
	仮換地
	街区番号
	符号
	従前の地番
	筆界