


戸田都市計画事業新曽第一土地区画整理事業

仮換地位置図

街区番号204・205

縮尺 1 : 500

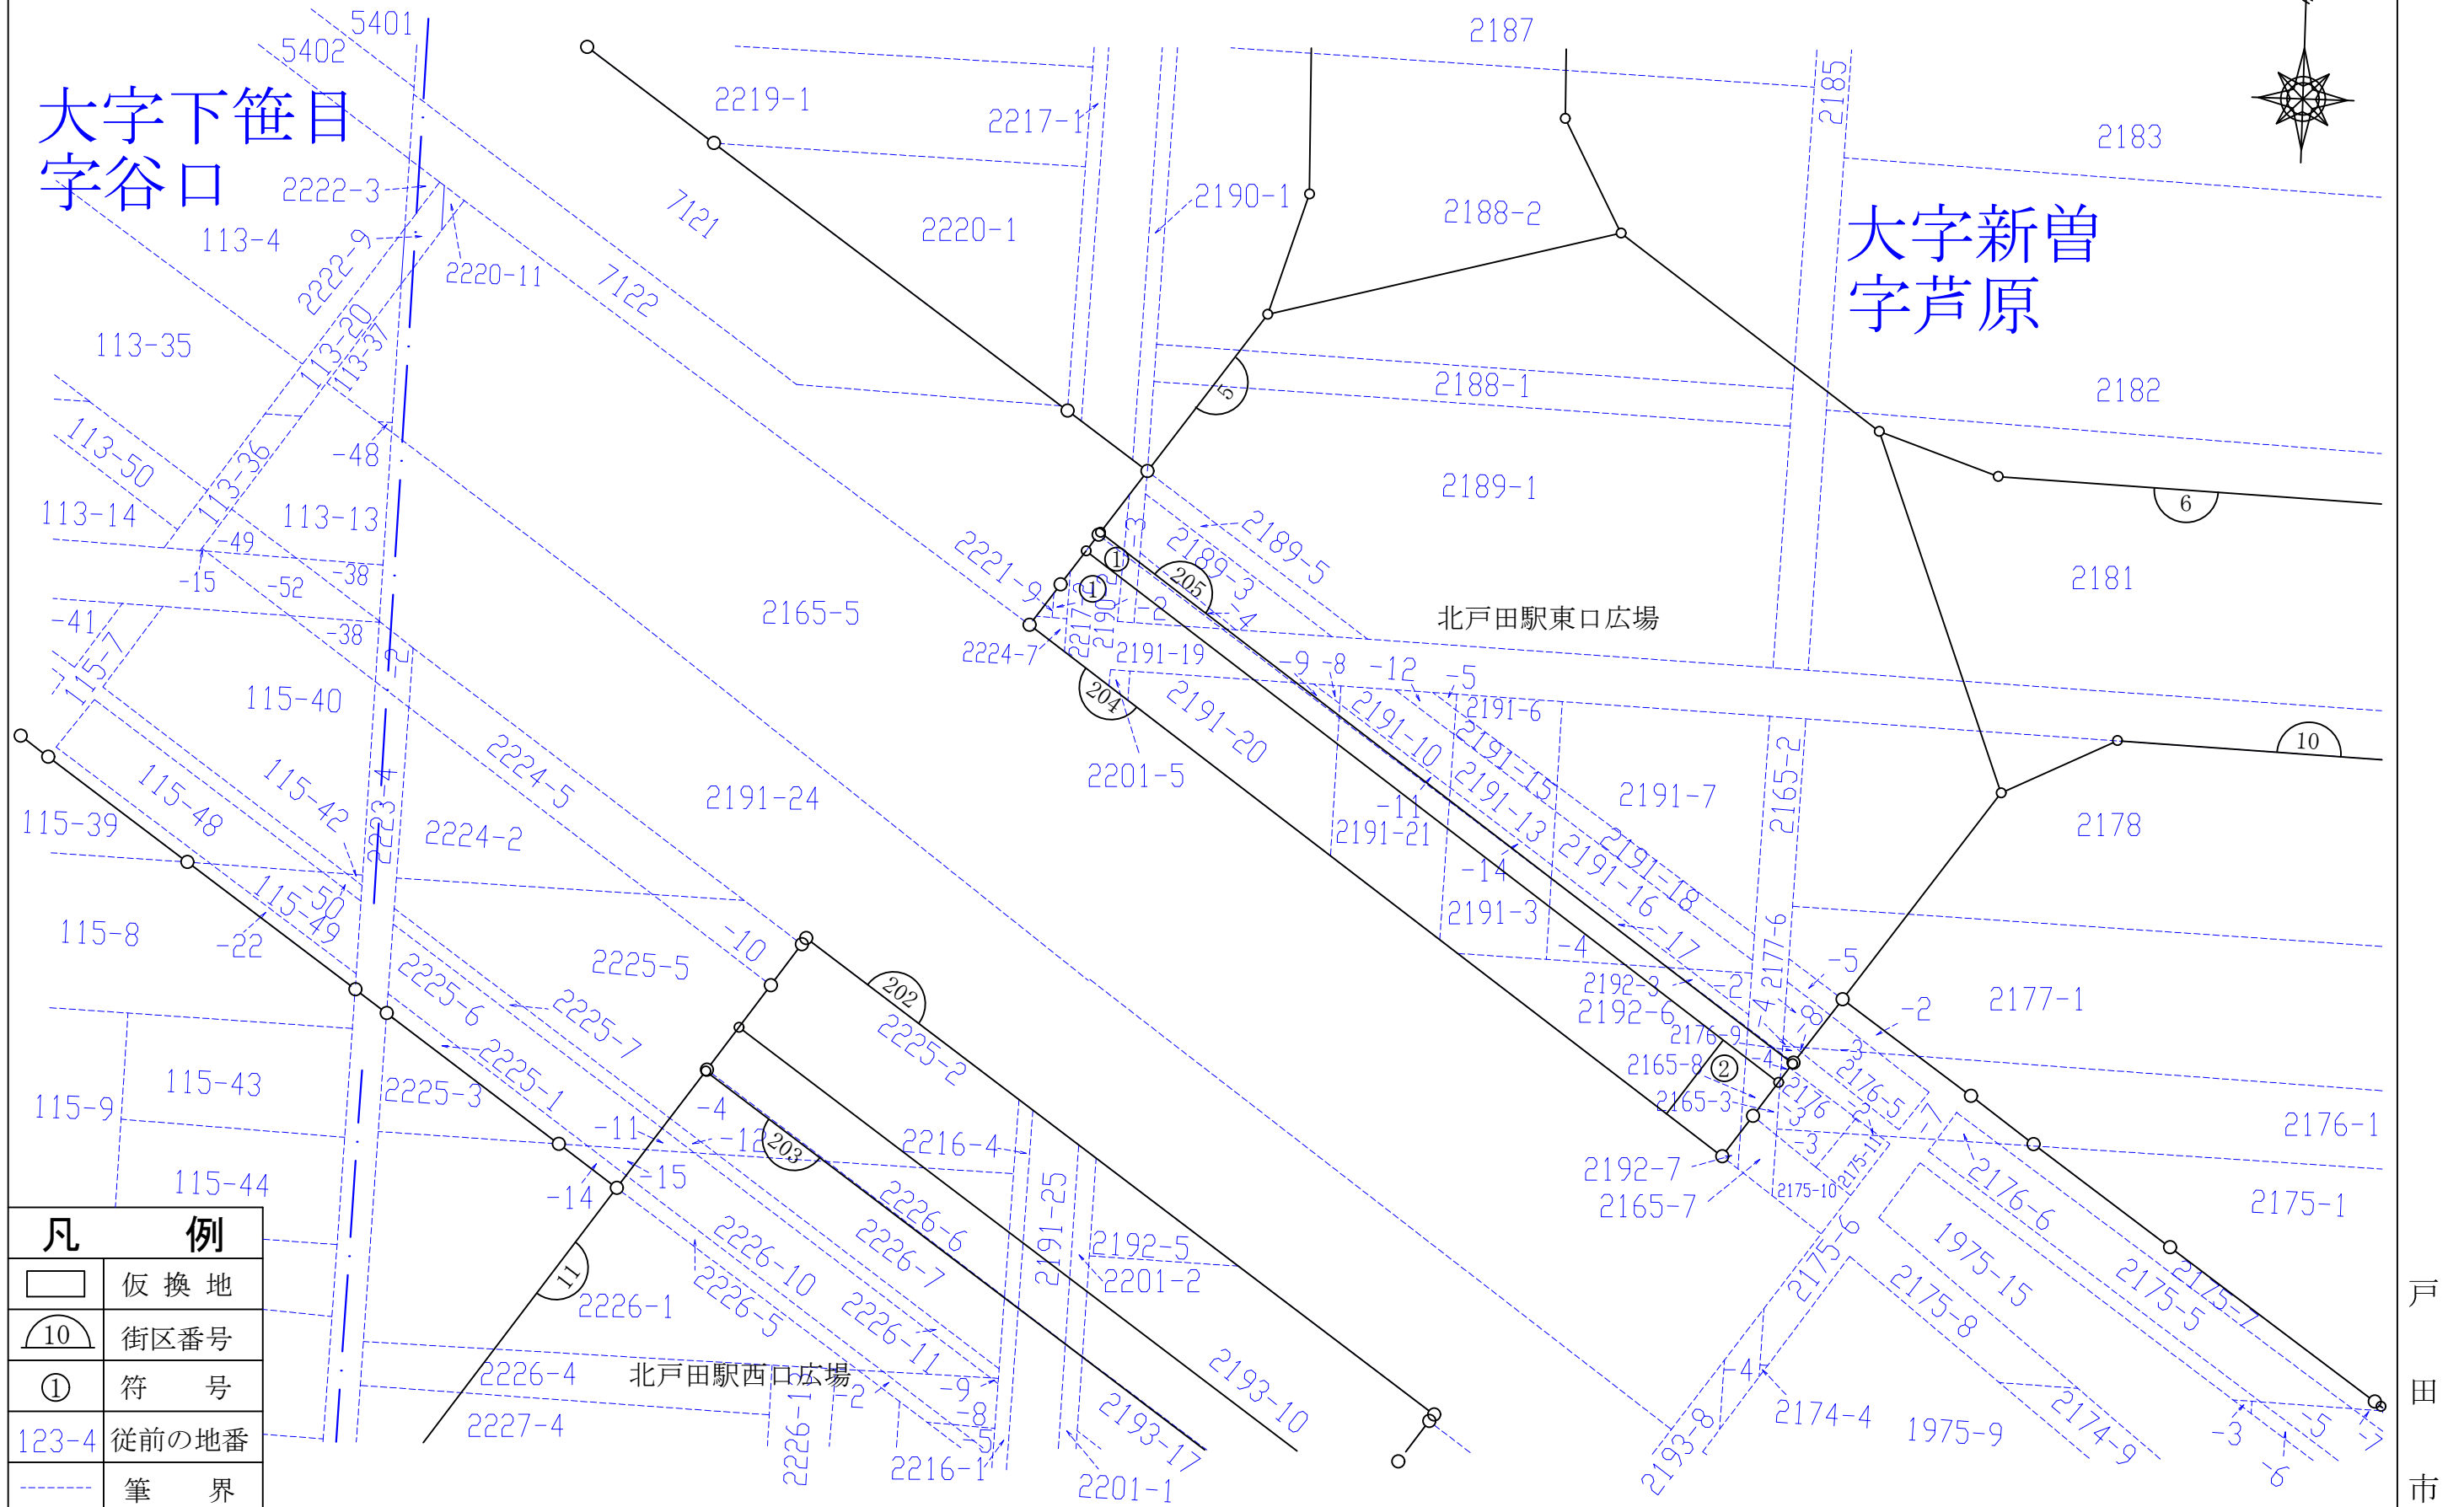

三田市