


## 戸田都市計画事業新曽第一土地区画整理事業

## 仮換地明細図

街区番号 83

縮尺 1 : 500

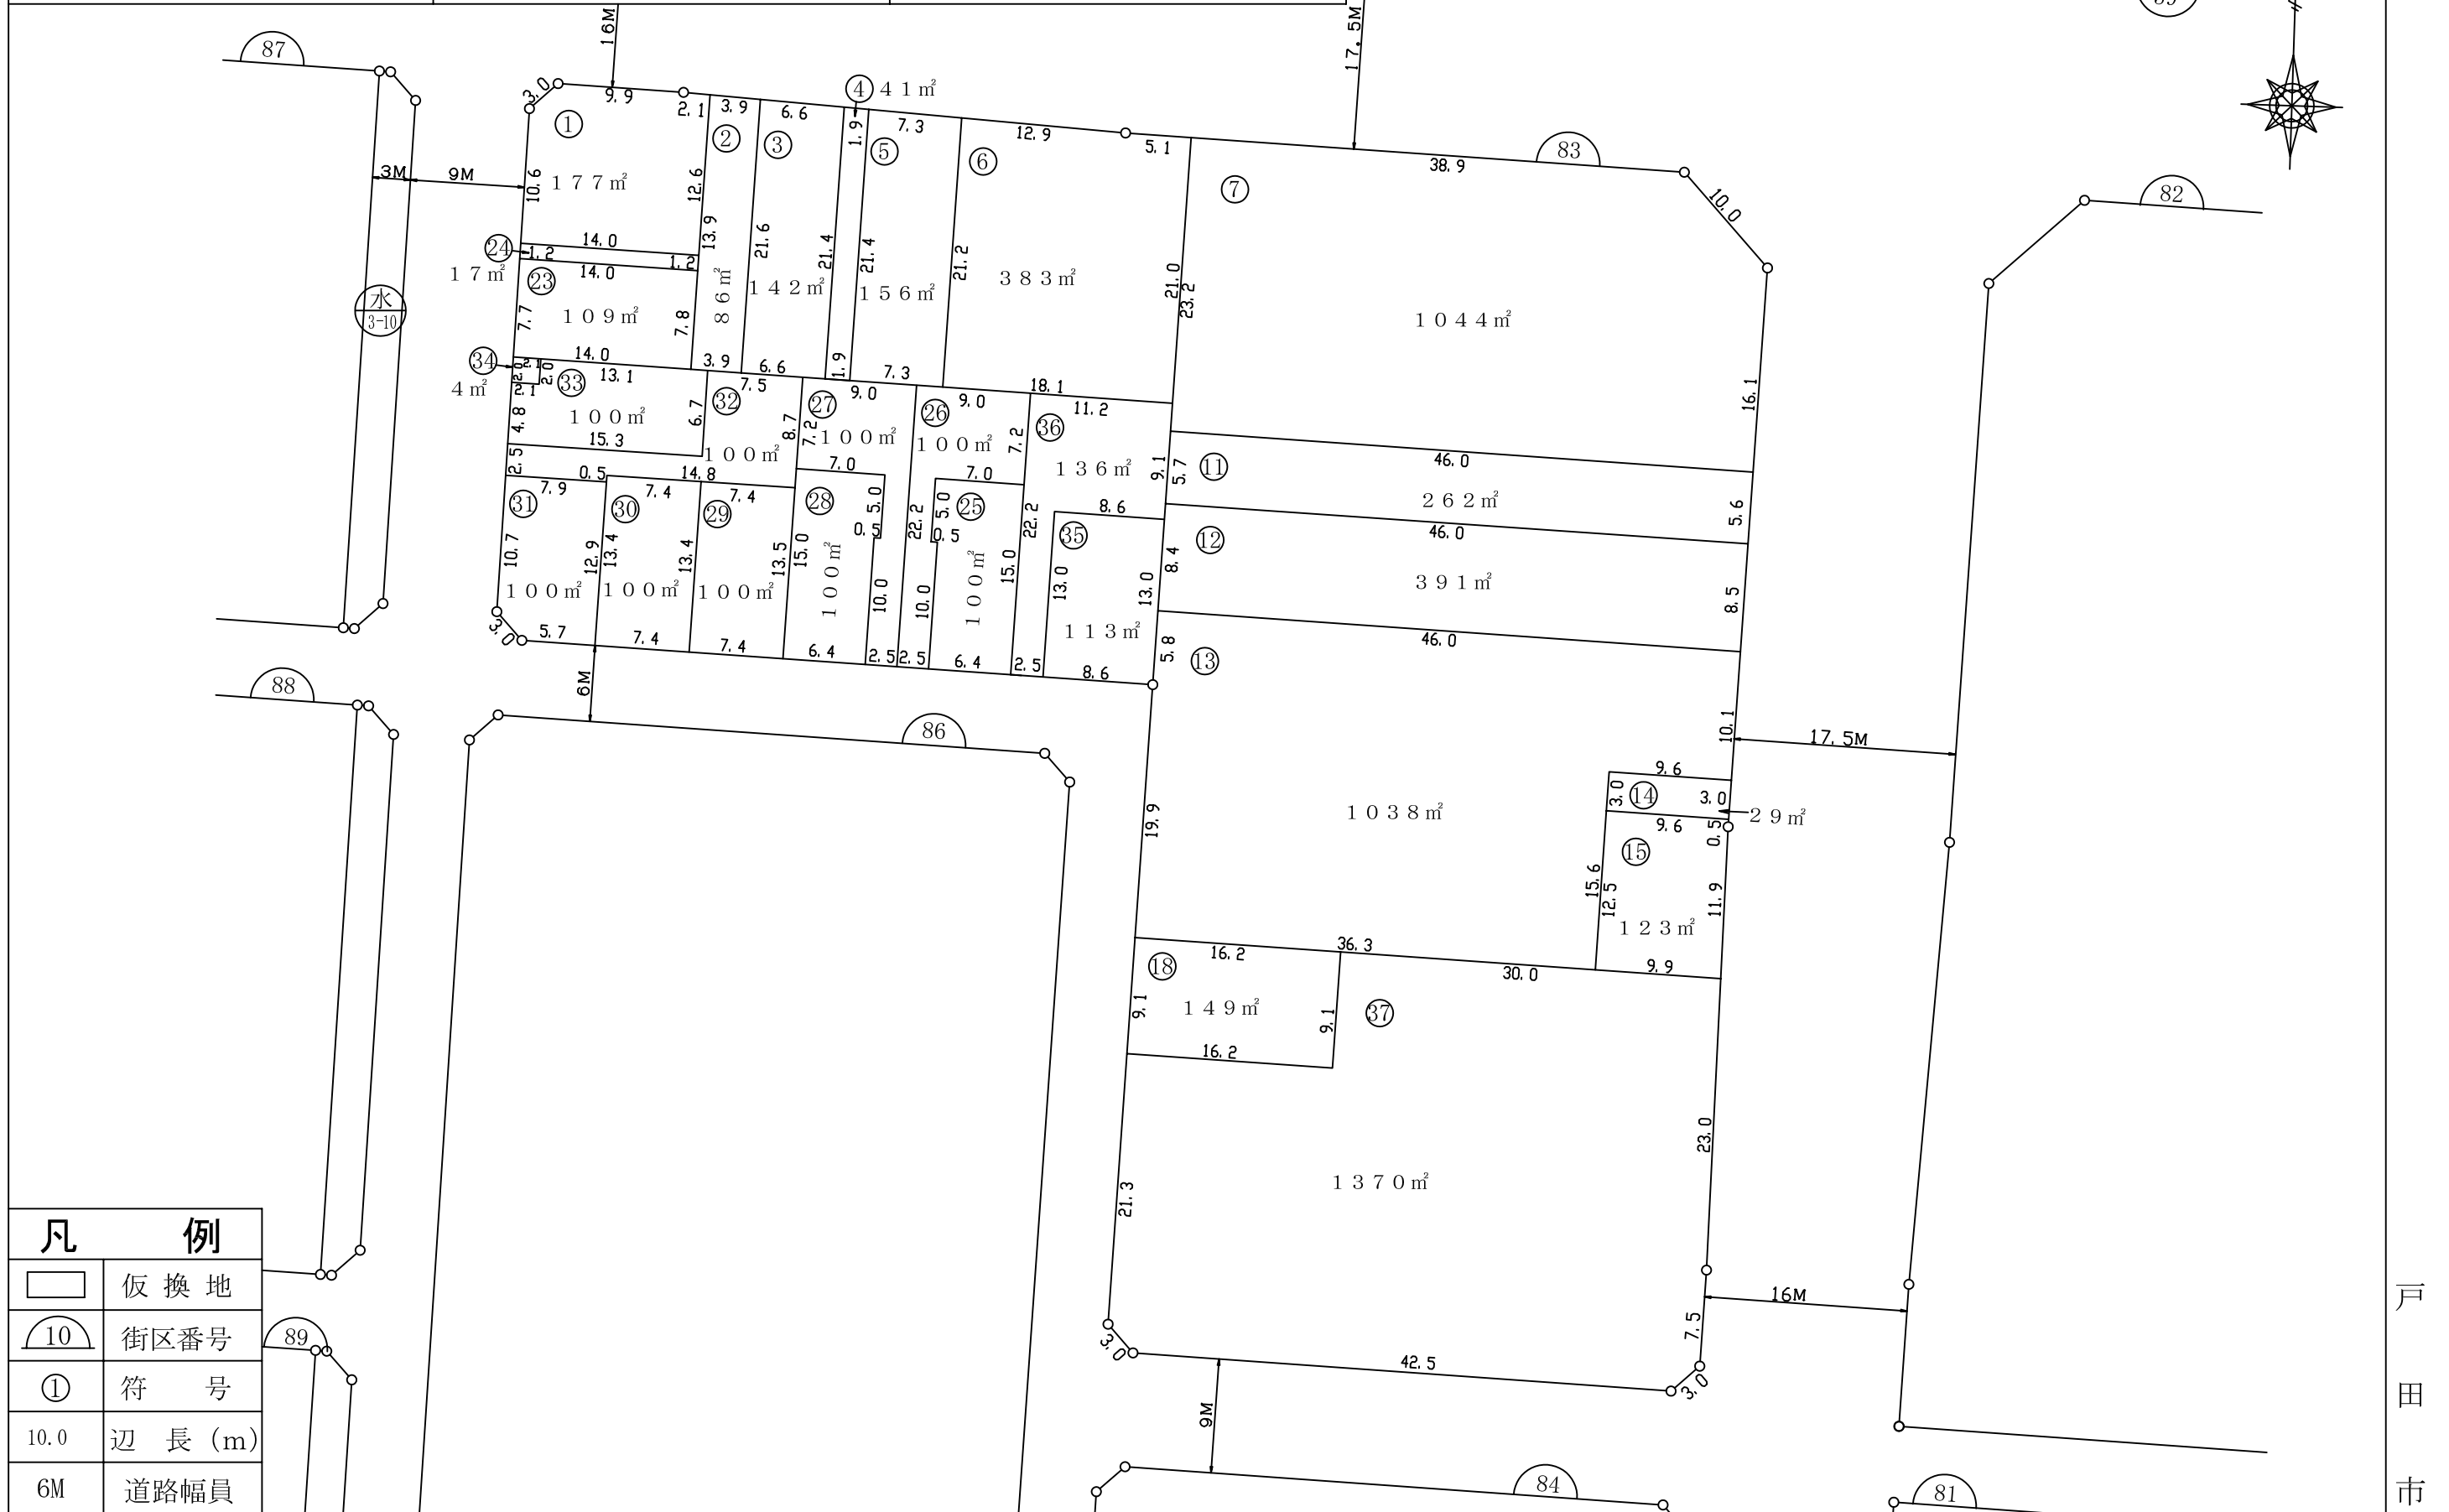

三田市