


戸田都市計画事業新曽第一土地区画整理事業

仮換地明細図	街区番号 1 2 3	縮尺 1 : 5 0 0
--------	------------	--------------

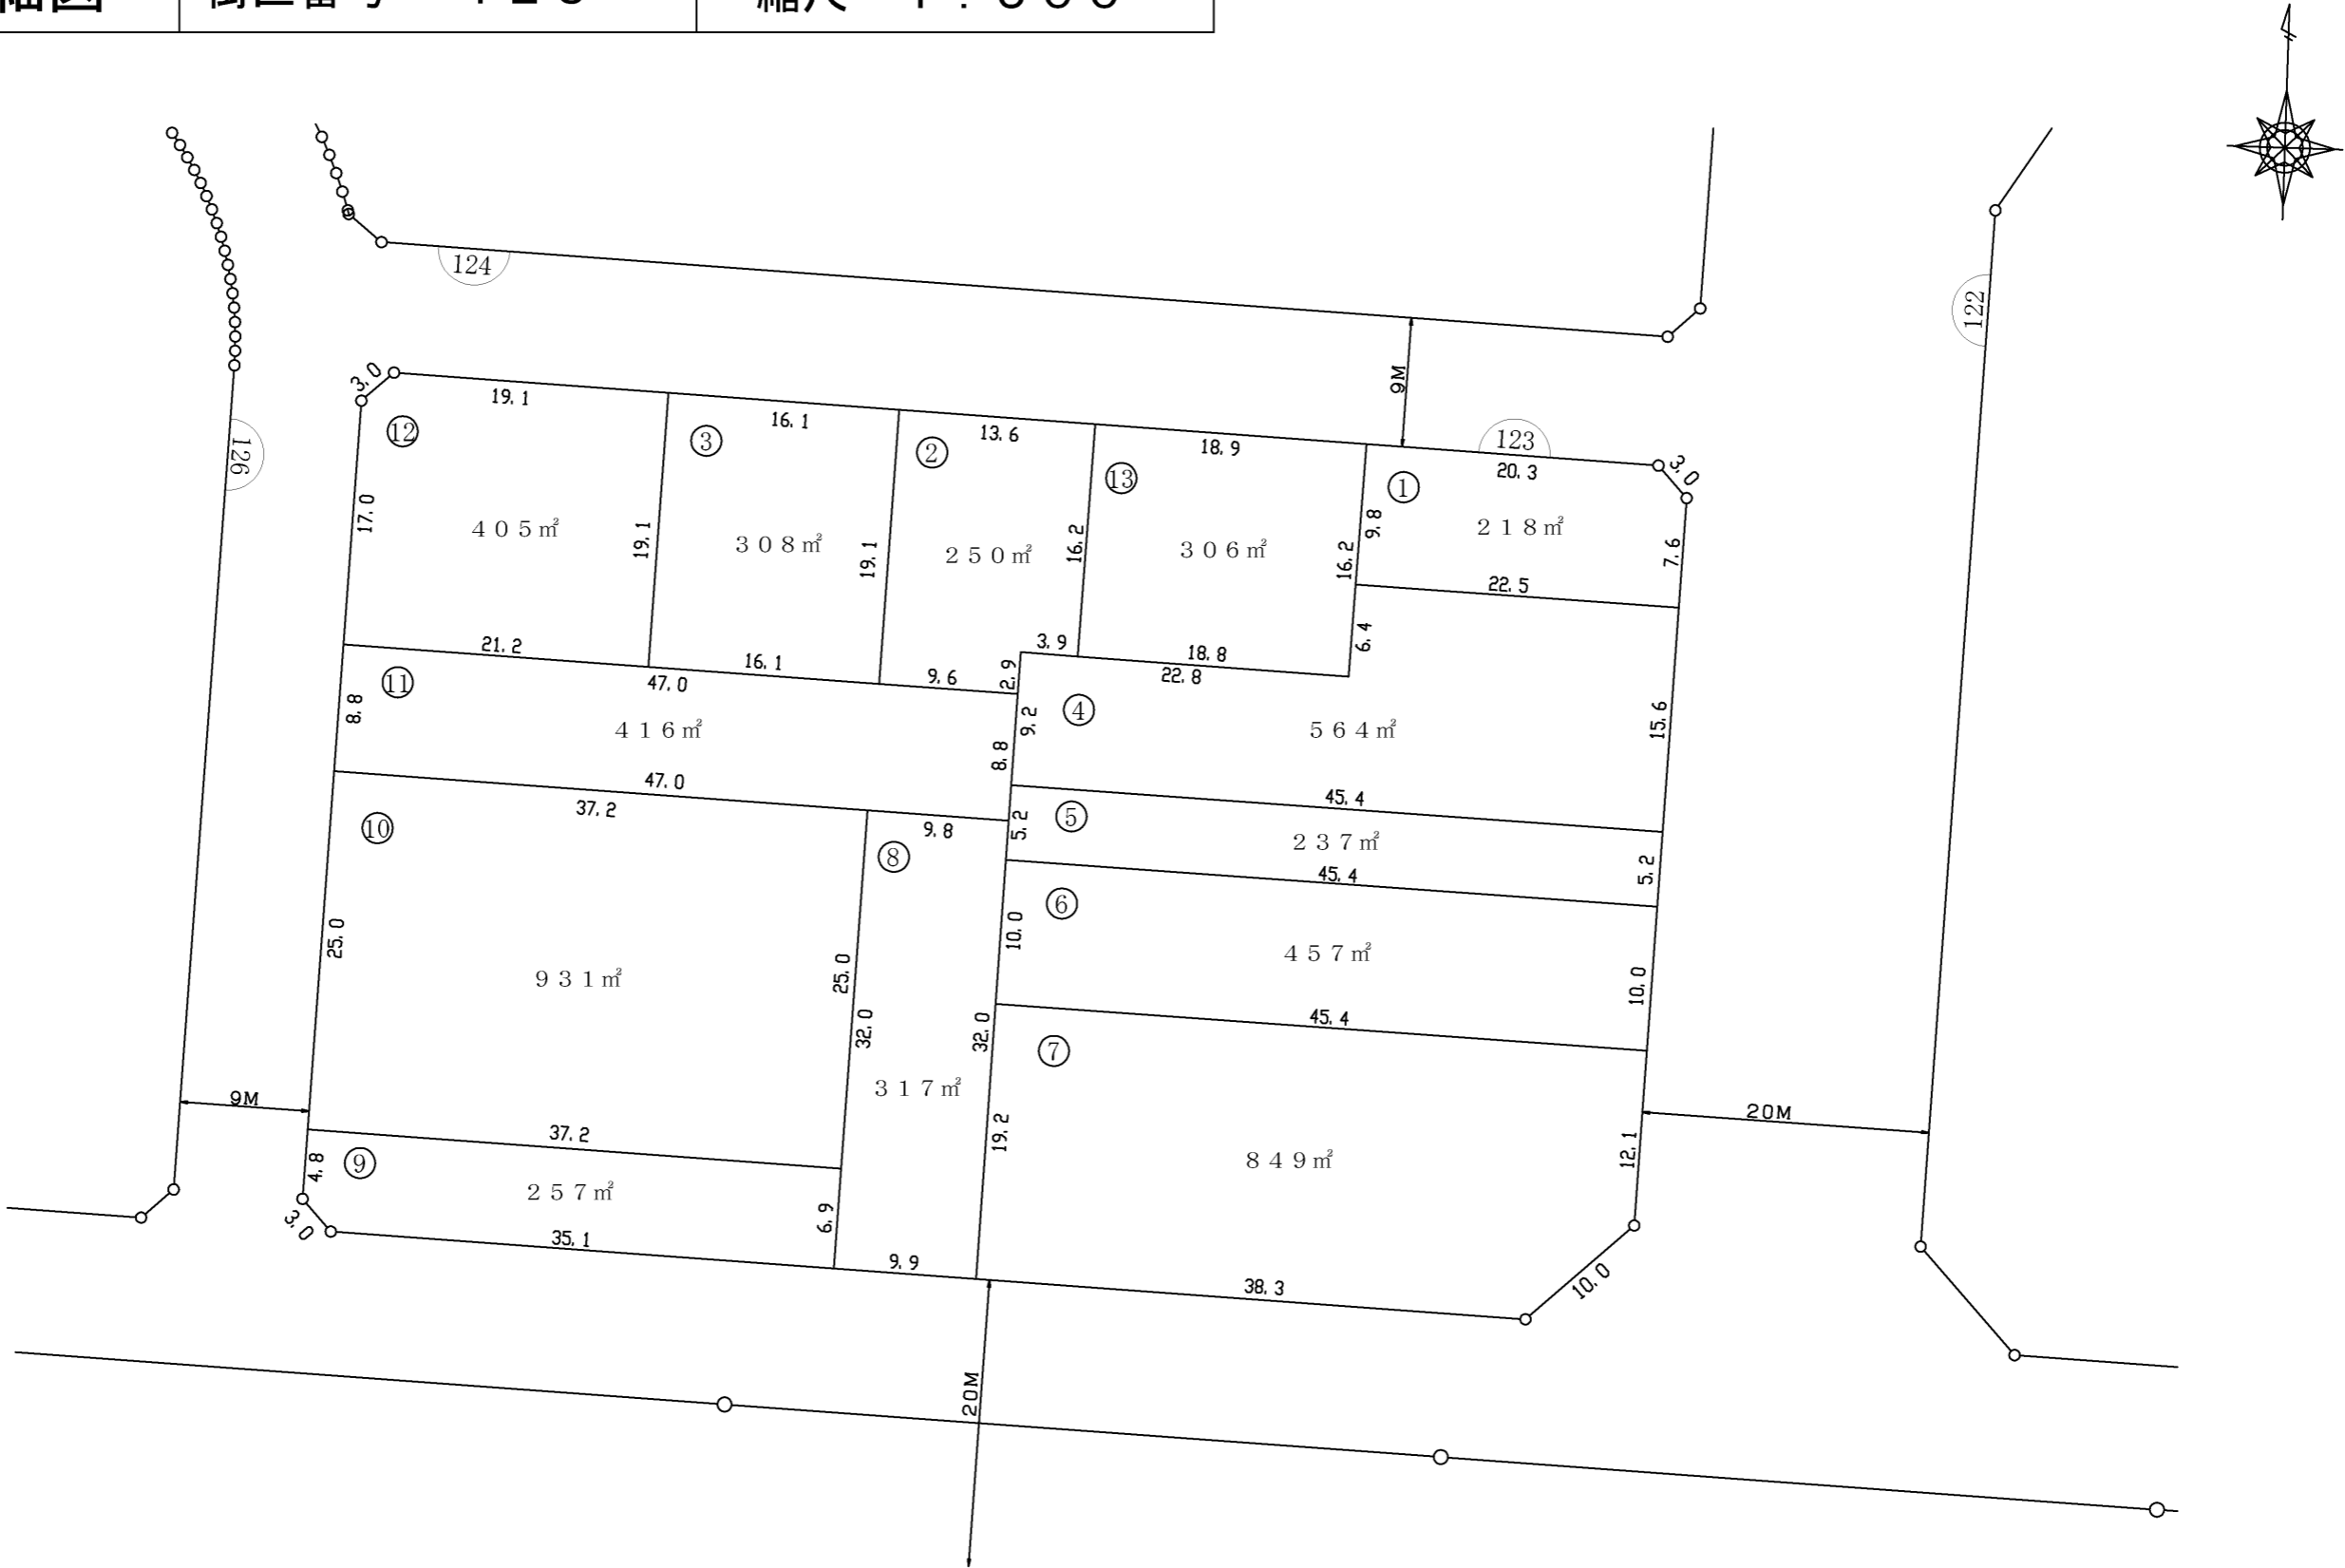

凡 例	
	仮 換 地
	街区番号
	符 号
	辺 長 (m)
	道路幅員