


戸田都市計画事業新曽第一土地区画整理事業

仮換地明細図

街区番号 129

縮尺 1 : 500

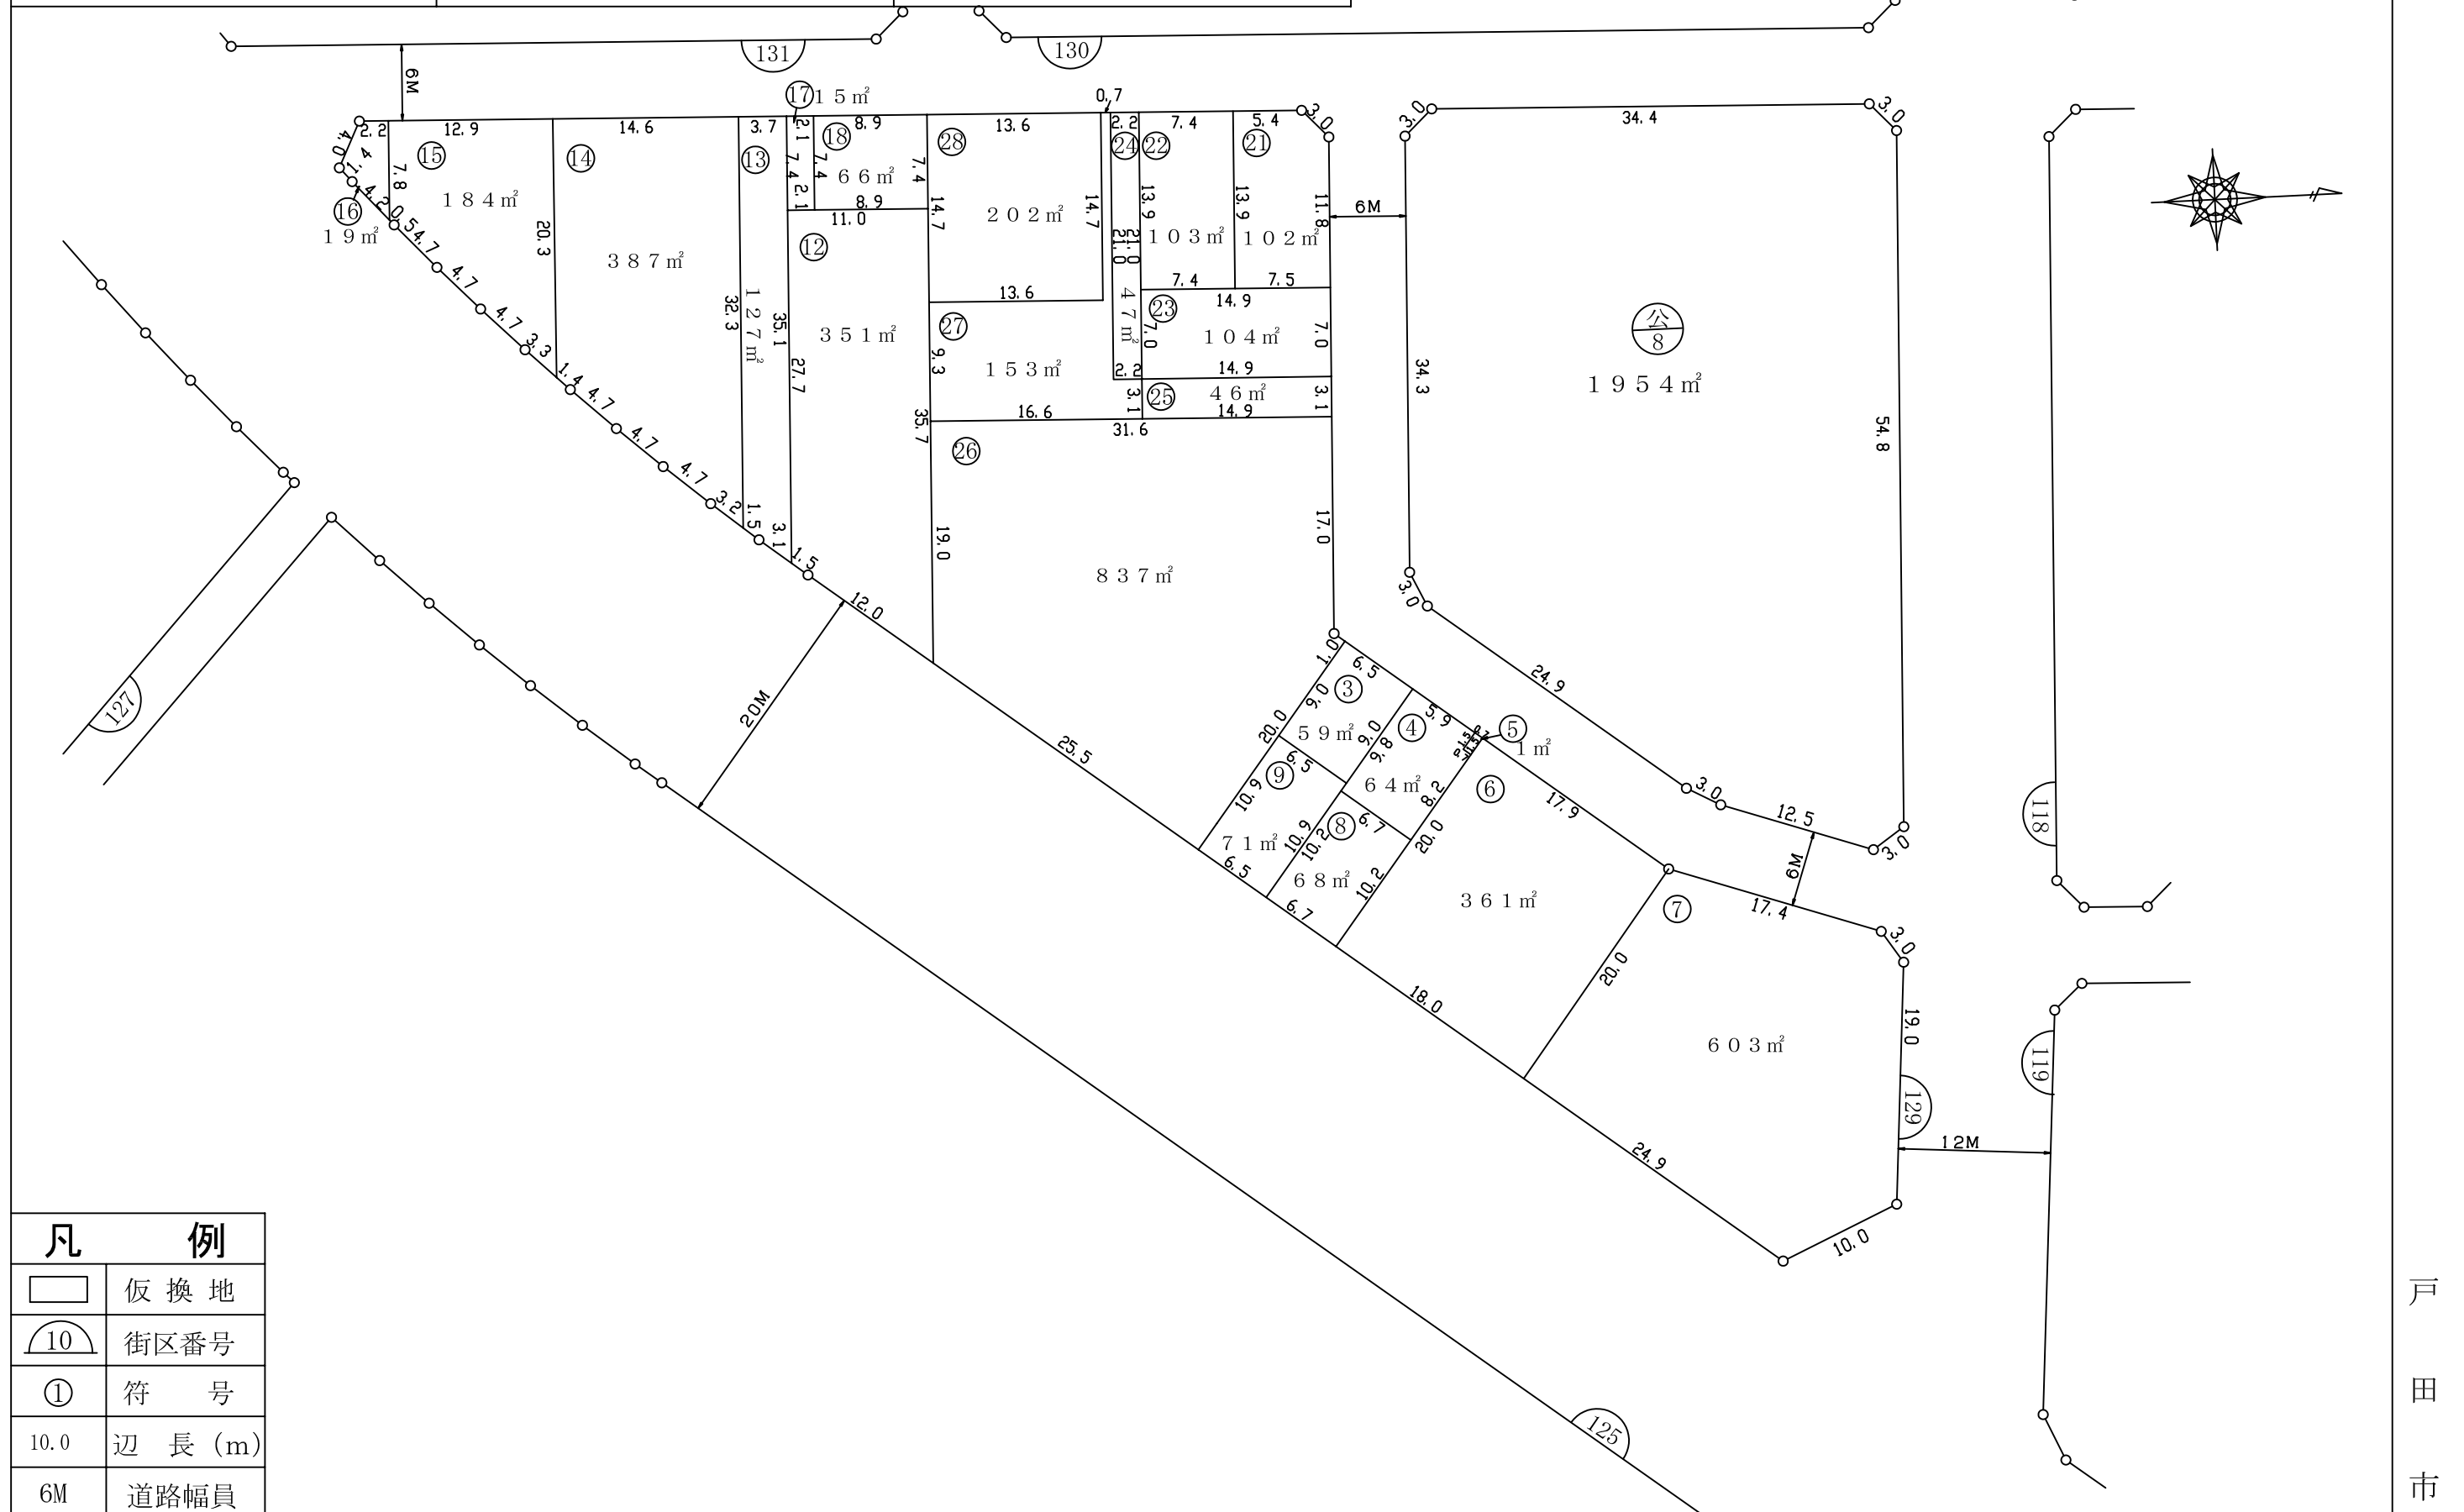

三田市