


戸田都市計画事業新曽第一土地区画整理事業

仮換地明細図


街区番号 146 (2/2)

縮尺 1 : 500

拡大図 縮尺 1 : 200

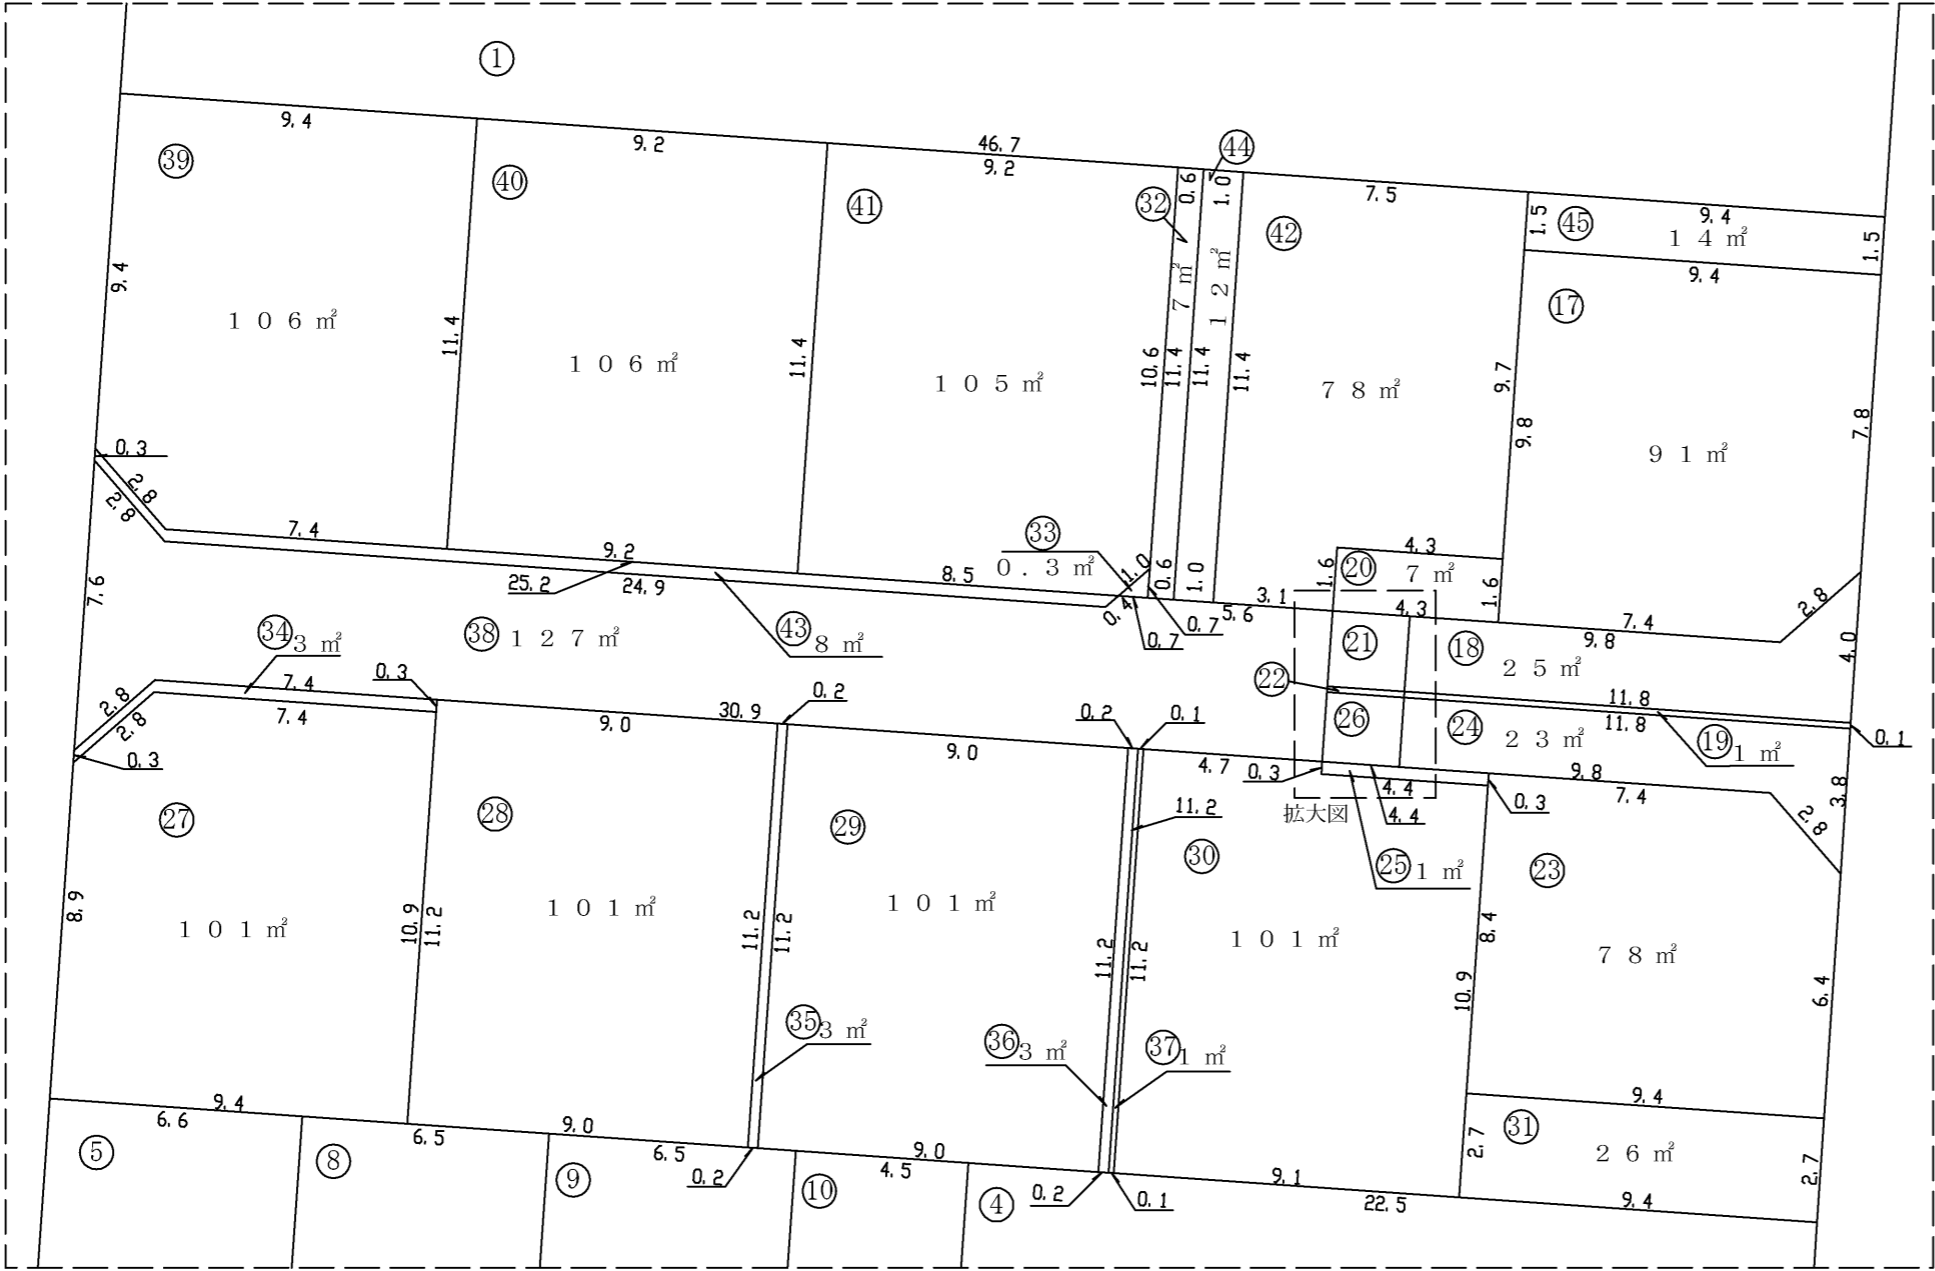

拡大図 縮尺 1 : 50

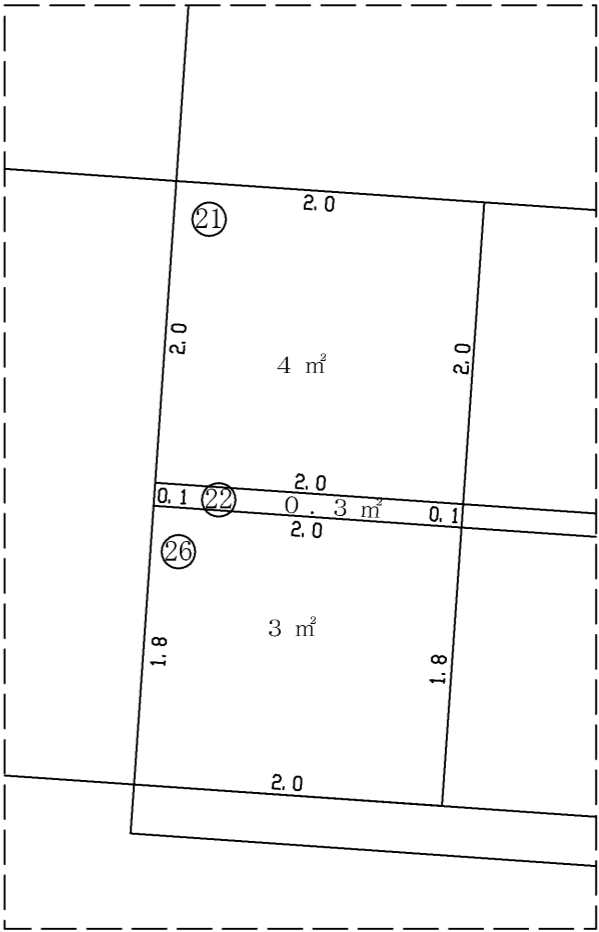

凡 例

	仮換地
	街区番号
	符 号
	辺 長 (m)
	道路幅員