
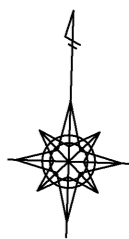


戸田都市計画事業新曽第一土地区画整理事業

| | | |
|--------|------------|--------------|
| 仮換地明細図 | 街区番号 1 5 2 | 縮尺 1 : 5 0 0 |
|--------|------------|--------------|

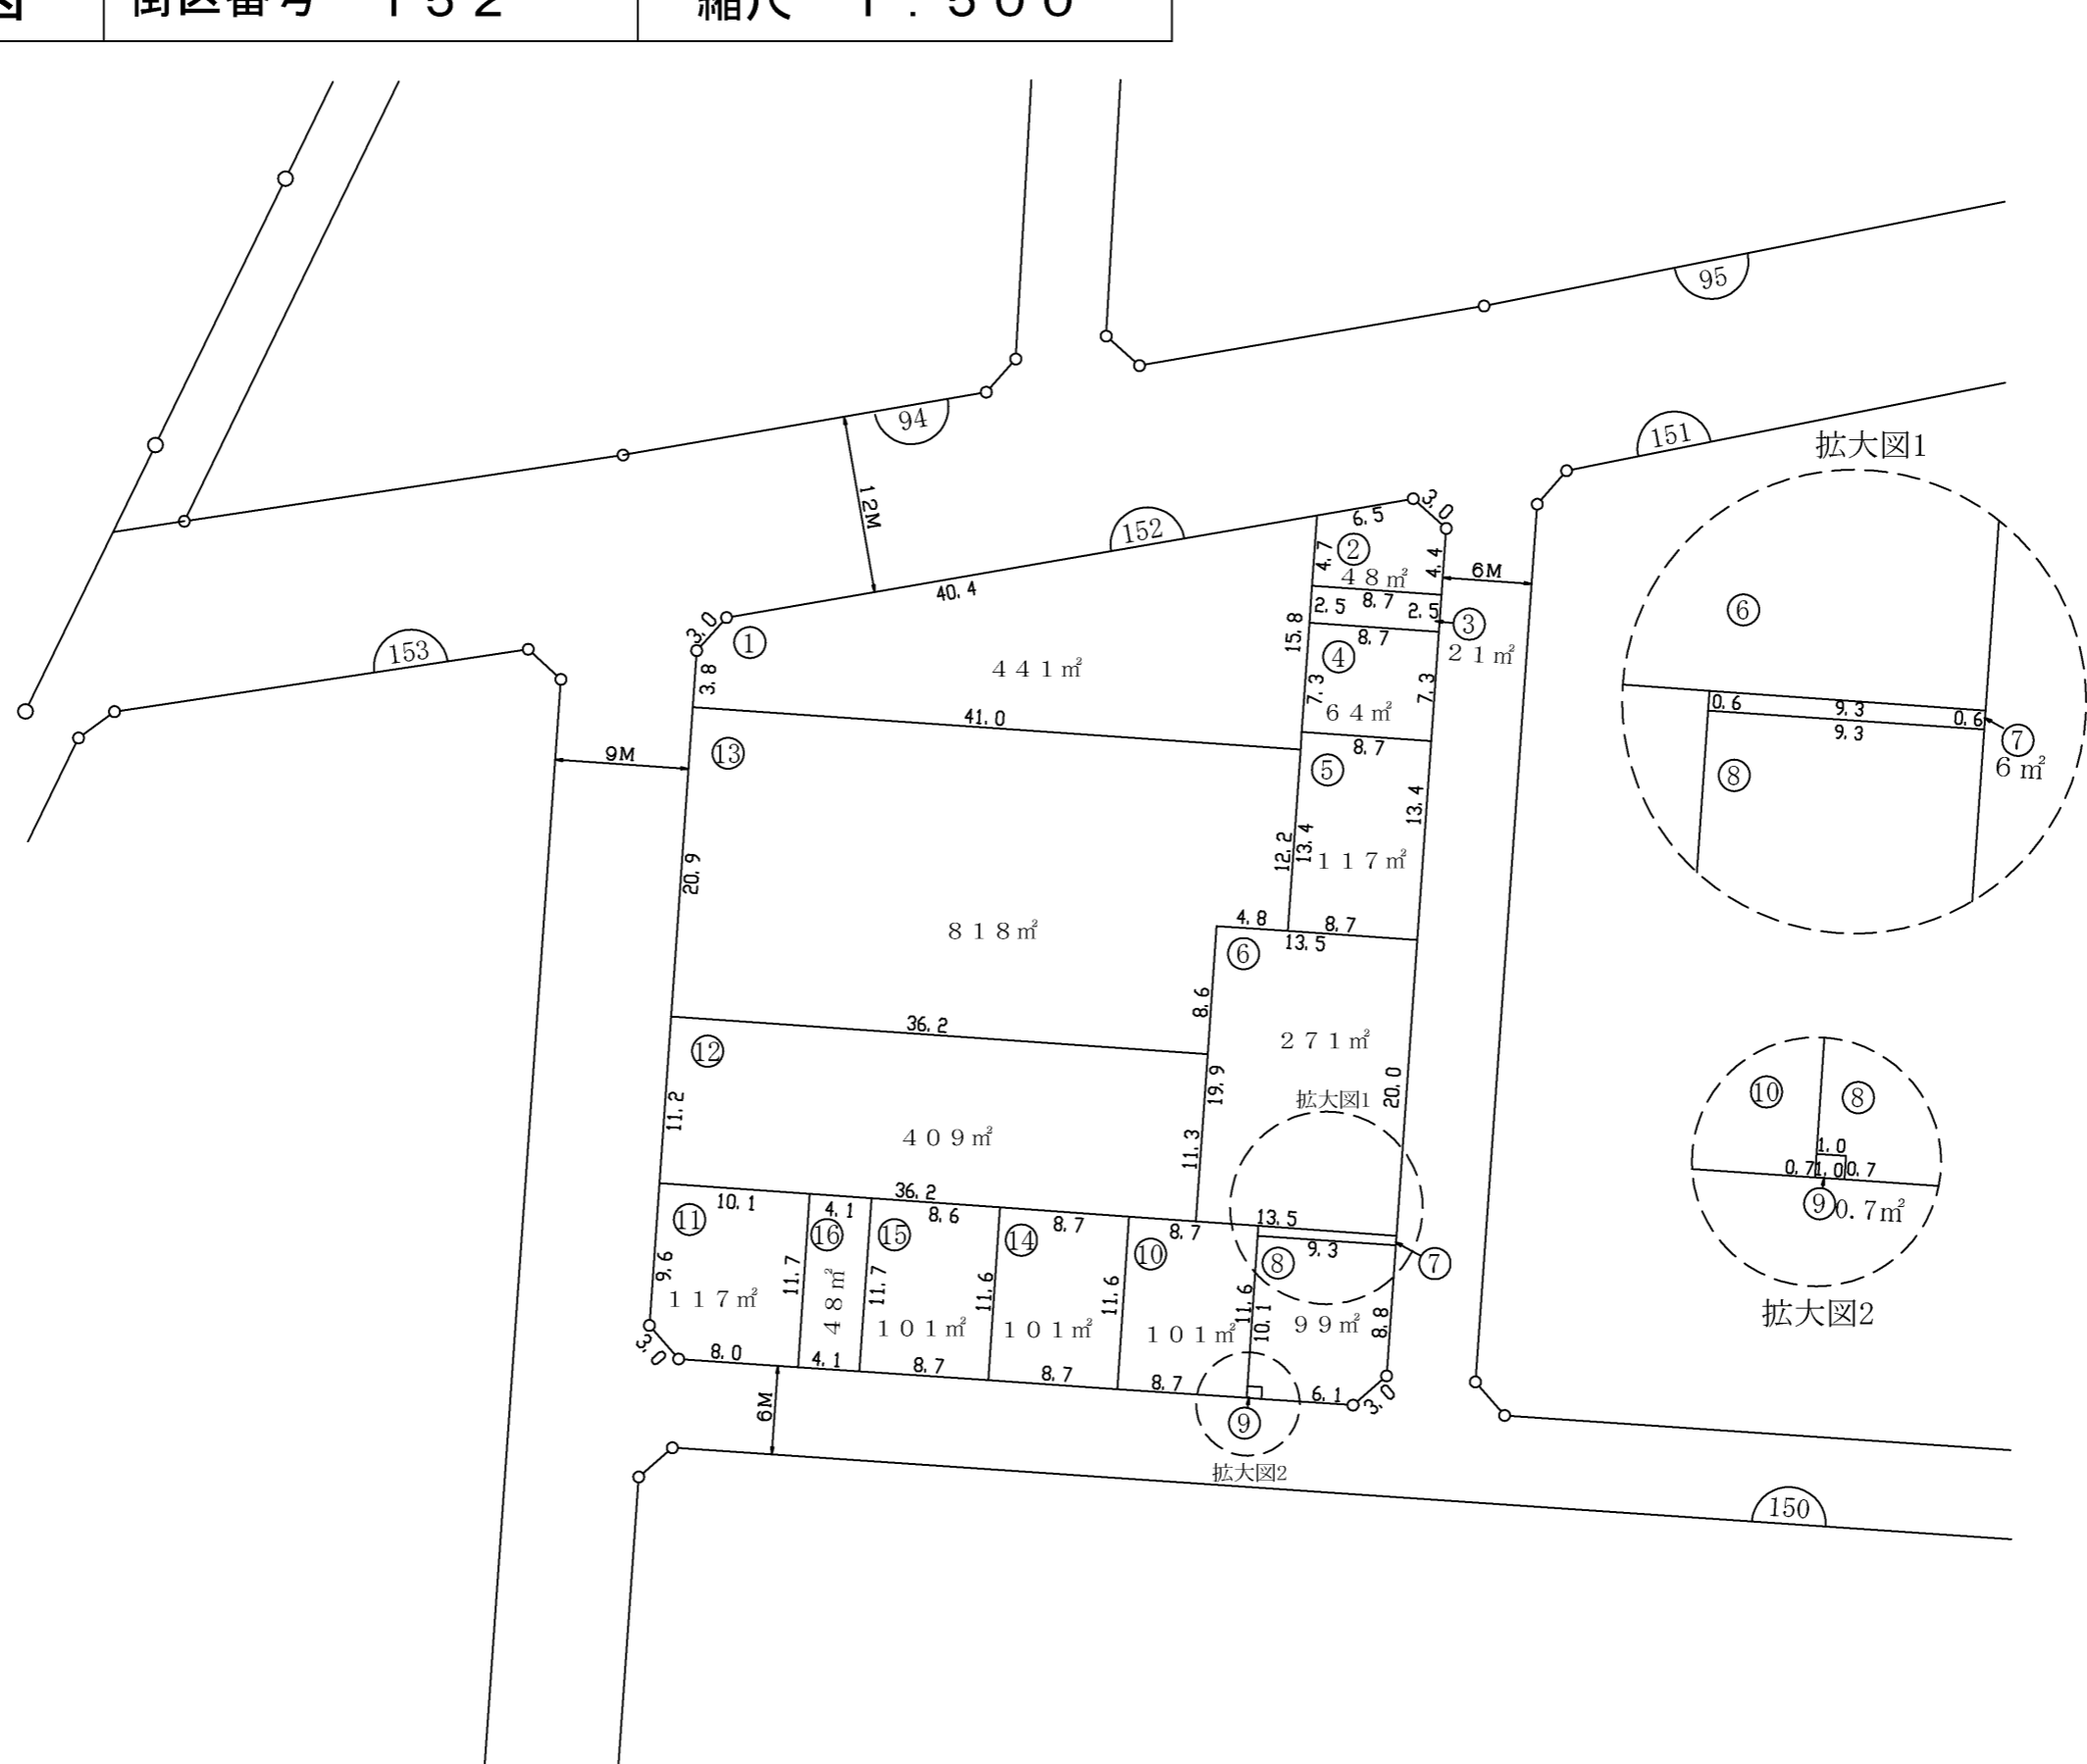

| 凡 | 例 |
|---|---------|
|  | 假 換 地 |
|  | 街区番号 |
| ① | 符 号 |
| 10.0 | 辺 長 (m) |
| 6M | 道路幅員 |