


# 私道排水設備標準図（合流区域：歩道有）

合流区域は、雨水及び汚水を排出するため、**本管 250mm を標準**とする。ただし、排水面積が1,500㎡未満の場合は、**200mm**とする。

※下水道施設計画・設計指針と解説より、最小管径は200mmとする。

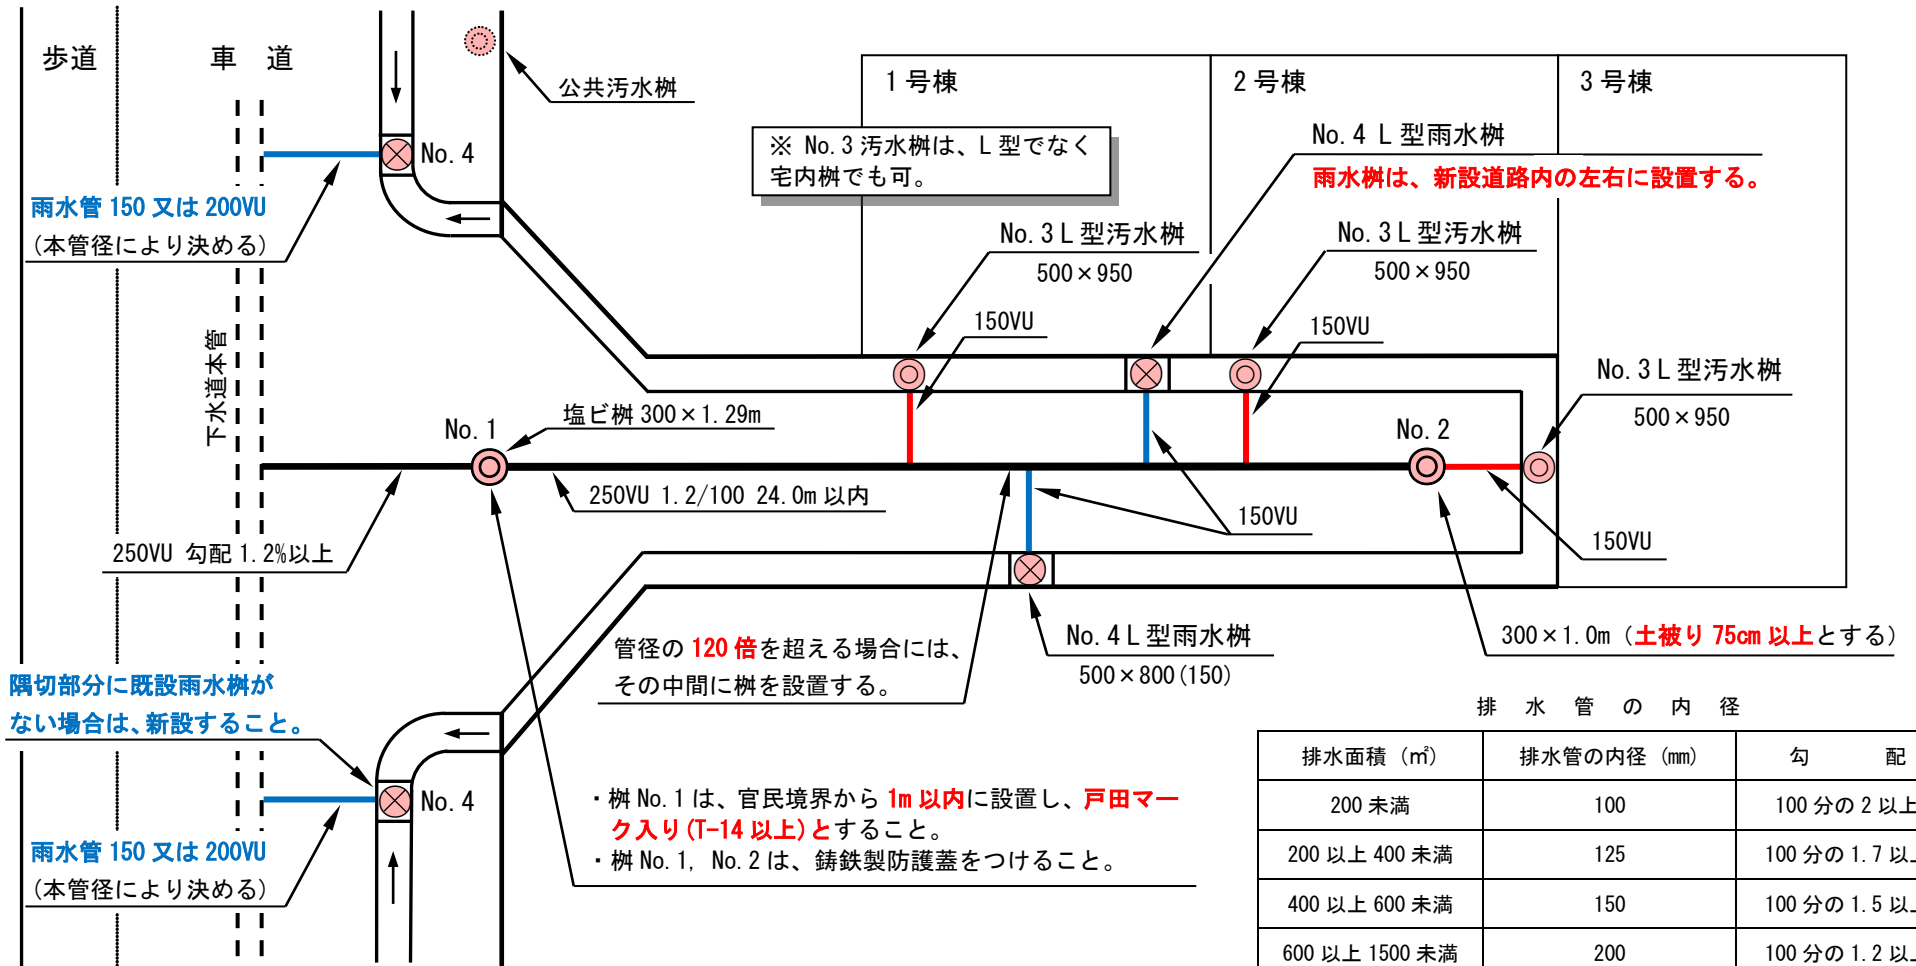

排水管の内径

排水面積 (㎡)	排水管の内径 (mm)	勾配
200 未満	100	100 分の 2 以上
200 以上 400 未満	125	100 分の 1.7 以上
400 以上 600 未満	150	100 分の 1.5 以上
600 以上 1500 未満	200	100 分の 1.2 以上
1500 以上	250 以上	100 分の 1 以上

排水管の土被り

公道、または公道に準ずる私道内	75cm 以上
-----------------	---------