


私道排水設備標準図（分流区域）

分流区域は、**本管 150mm を標準**とする。ただし、新たな排水施設の接続が見込まれない場合には、この限りではない。

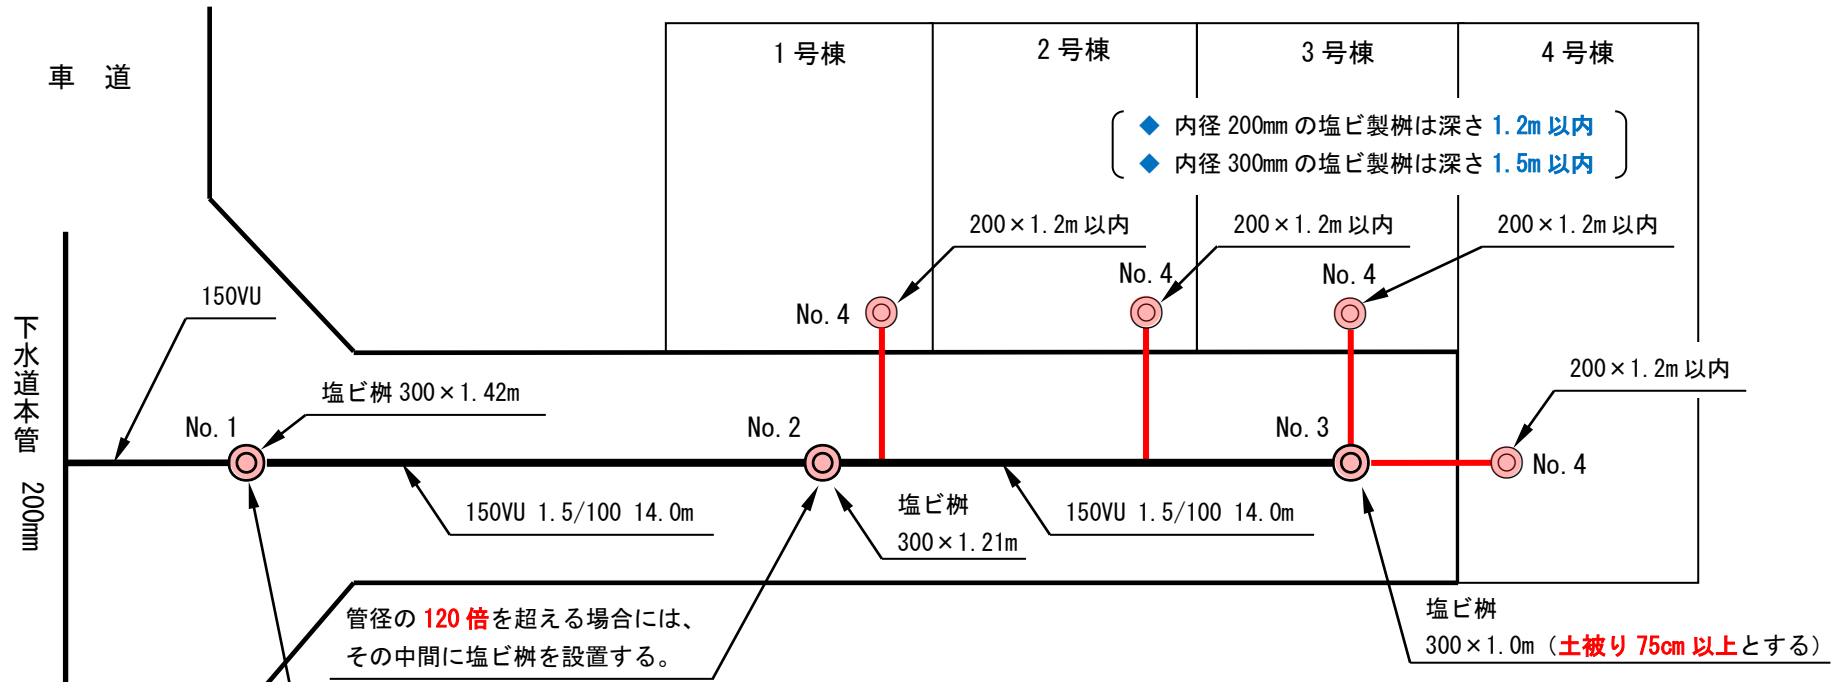

管径の **120 倍** を超える場合には、その中間に塩ビ柵を設置する。

- ・柵 No. 1 は、官民境界から **1m 以内** に設置すること。
- ・柵 No. 1～No. 3 は、**鋳鉄製防護蓋** をつけること。
- ※ **私道の場合** は、**No. 1 のみ戸田マーク入り (T-14 以上)** とする。

排水管の内径

排水人口 (人)	排水管の内径 (mm)	勾配
150 未満	100	100 分の 2 以上
150 以上 300 未満	125	100 分の 1.7 以上
300 以上 500 未満	150	100 分の 1.5 以上
500 以上	200 以上	100 分の 1.2 以上

排水管の土被り

公道、または公道に準ずる私道内	75cm 以上
-----------------	---------