



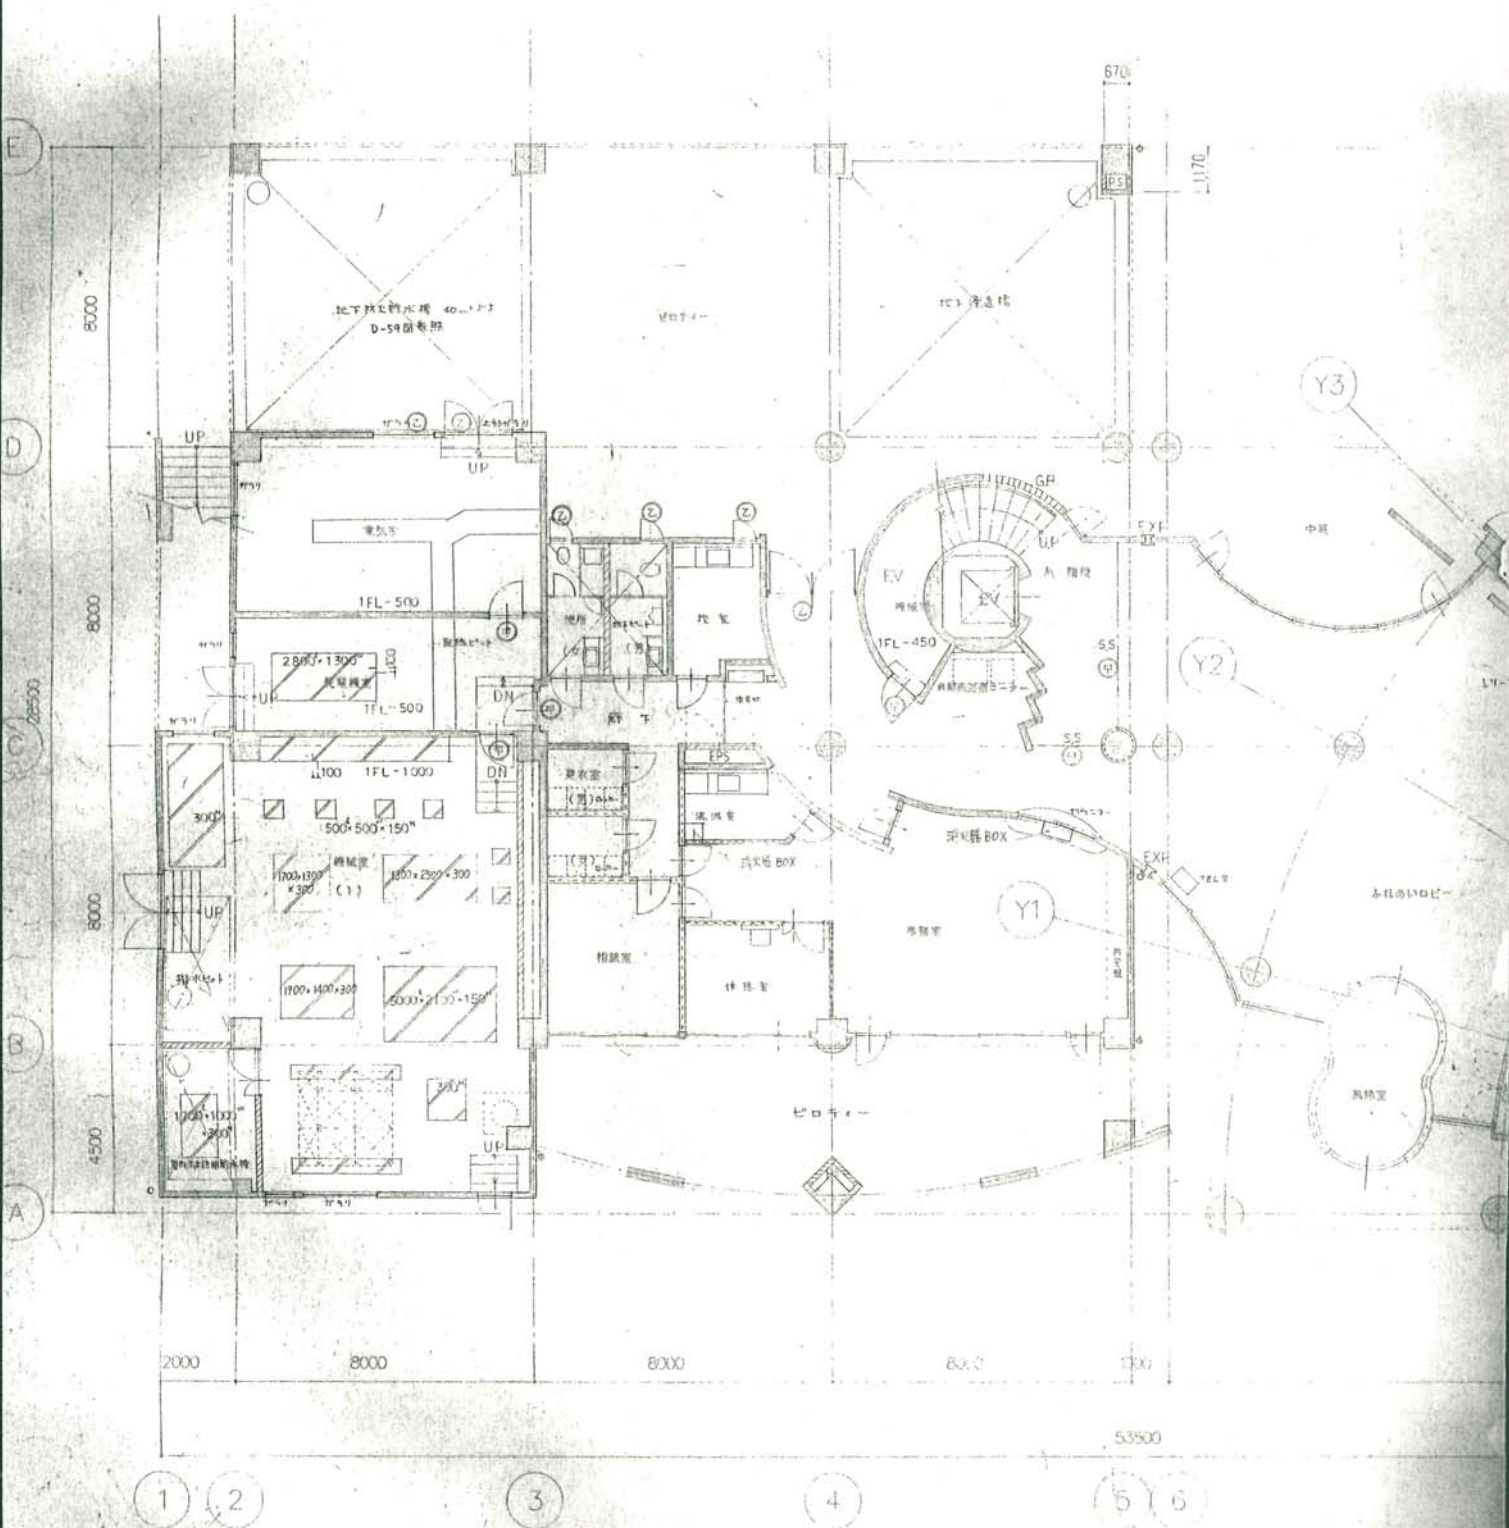

1階平面図

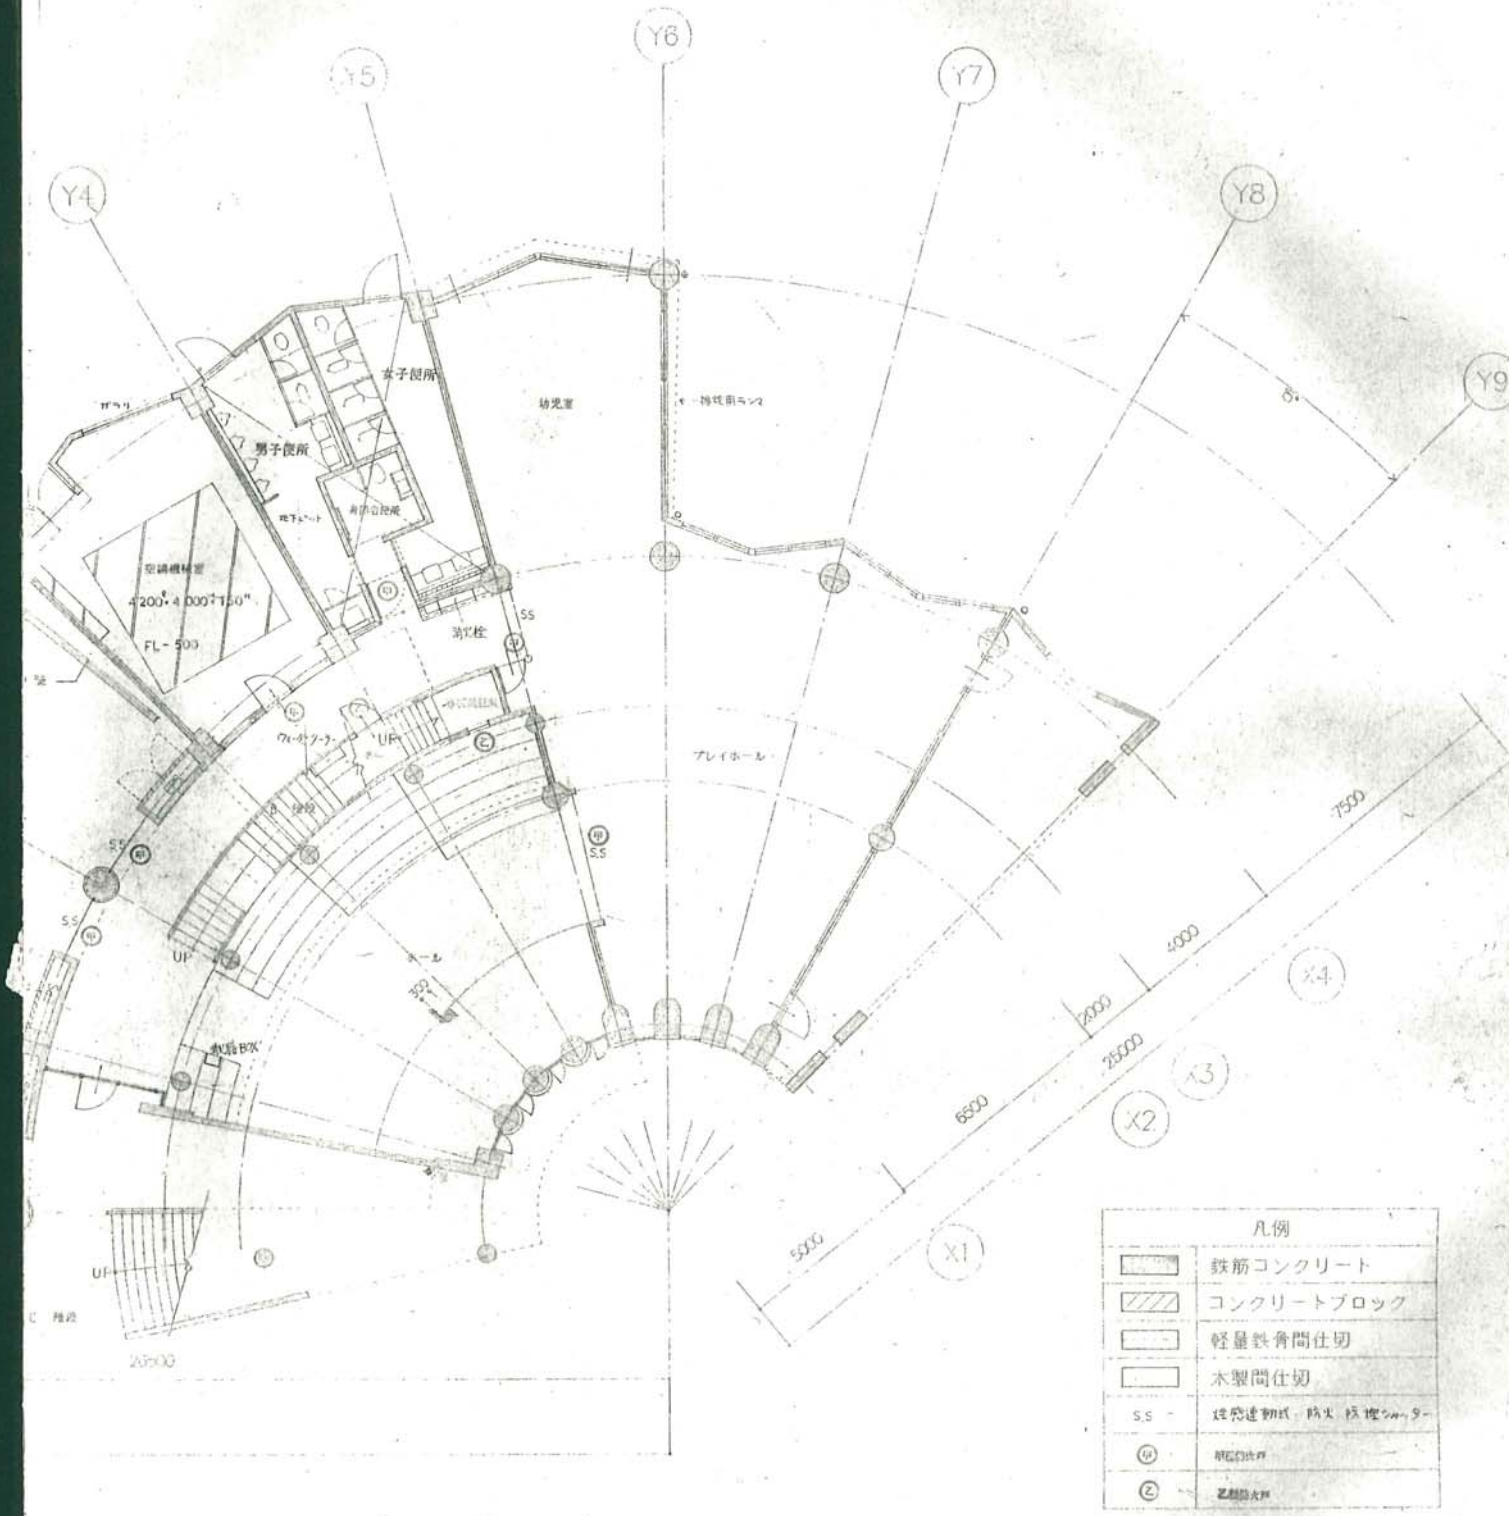


凡例


[Symbol]	鉄筋コンクリート
[Symbol]	コンクリートブロック
[Symbol]	軽量鉄骨間仕切
[Symbol]	木製間仕切

階段の各部寸法 (単位: mm)



階段	階段幅	高さ	踏面
A	1200 ^{1/2}	156.8~160	240 ^{1/2}
B	1200 ^{1/2}	153.5	240 ^{1/2}
C	900 ^{1/2}	159.5	280
D	900 ^{1/2}	153.8~154.5	280
E	900 ^{1/2}	154.5	280
F	900 ^{1/2}	160	280

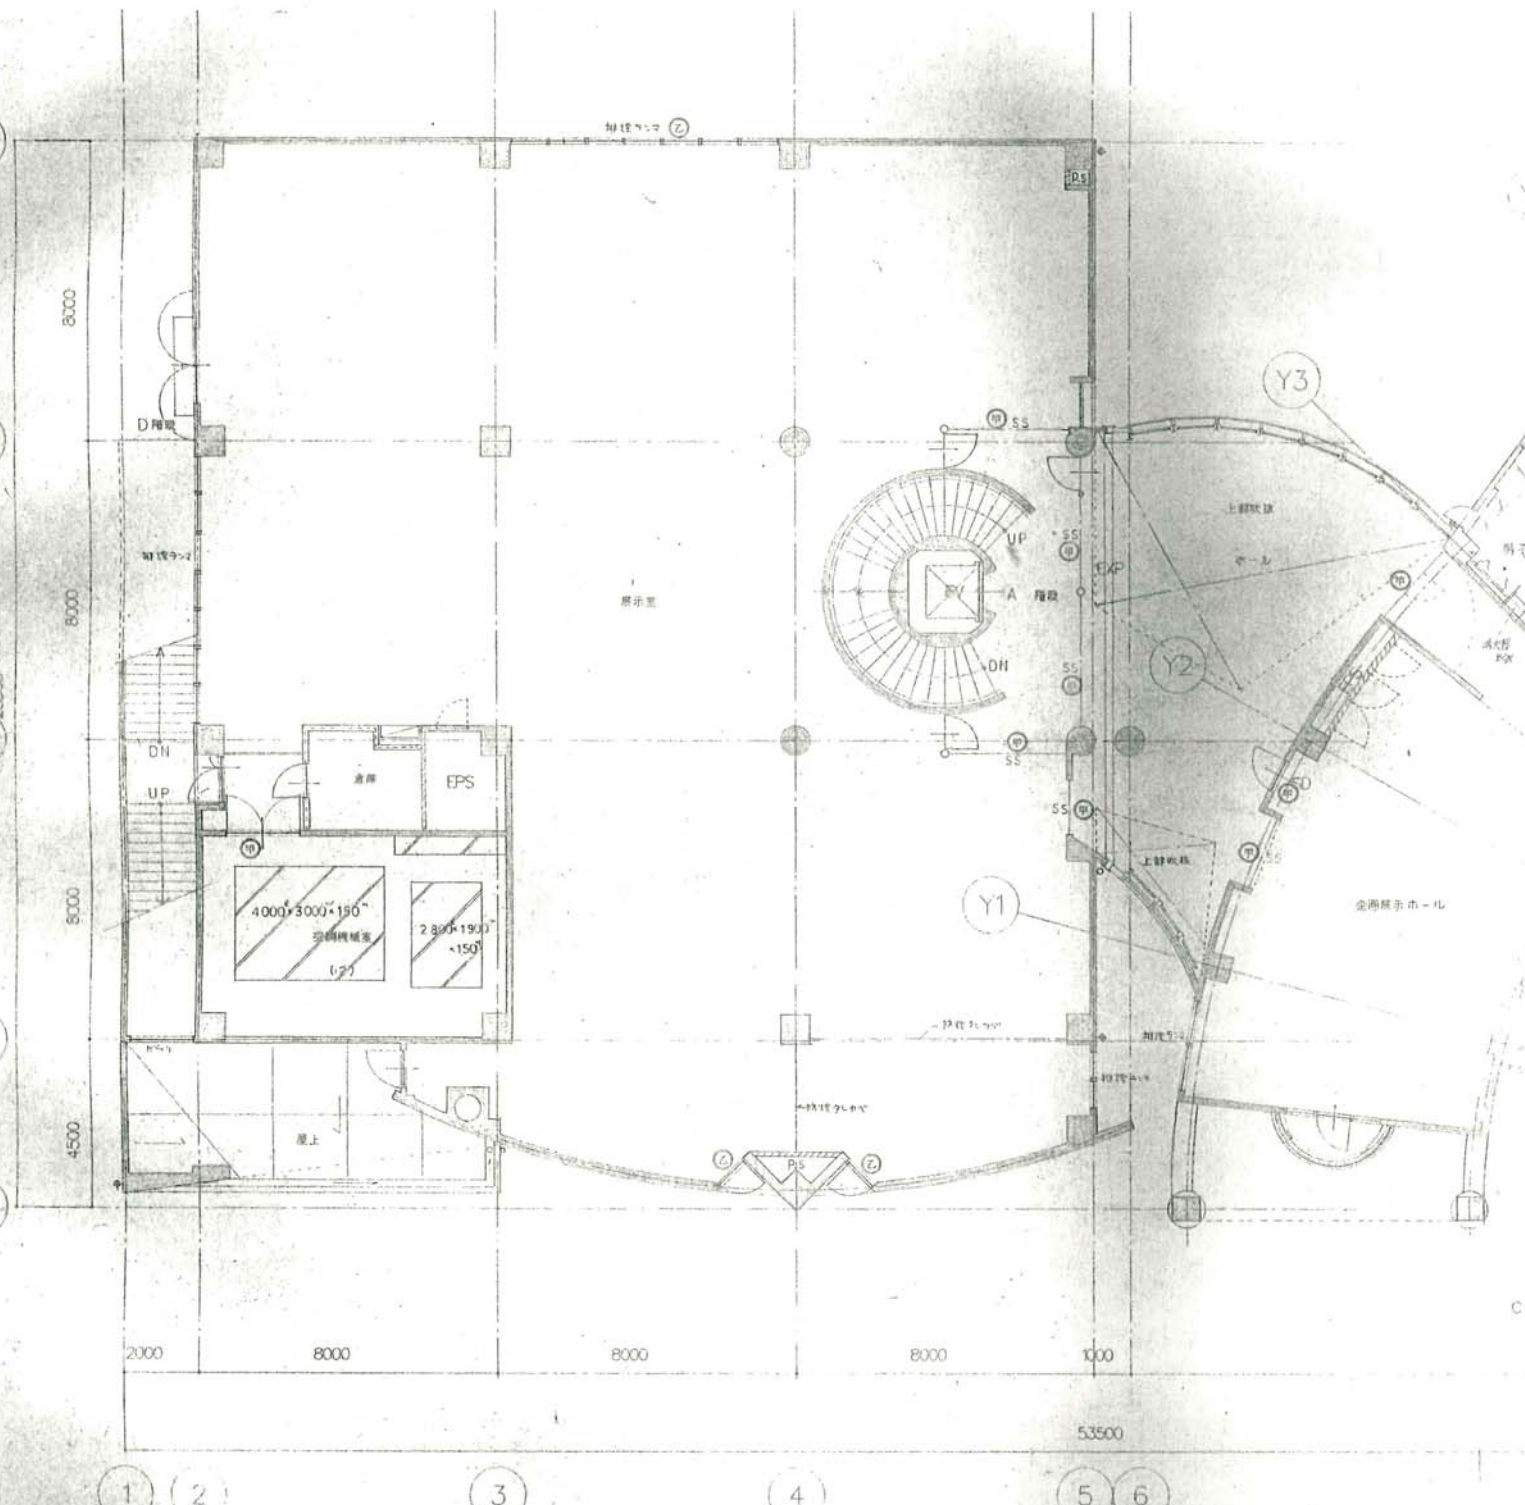


2階平面図

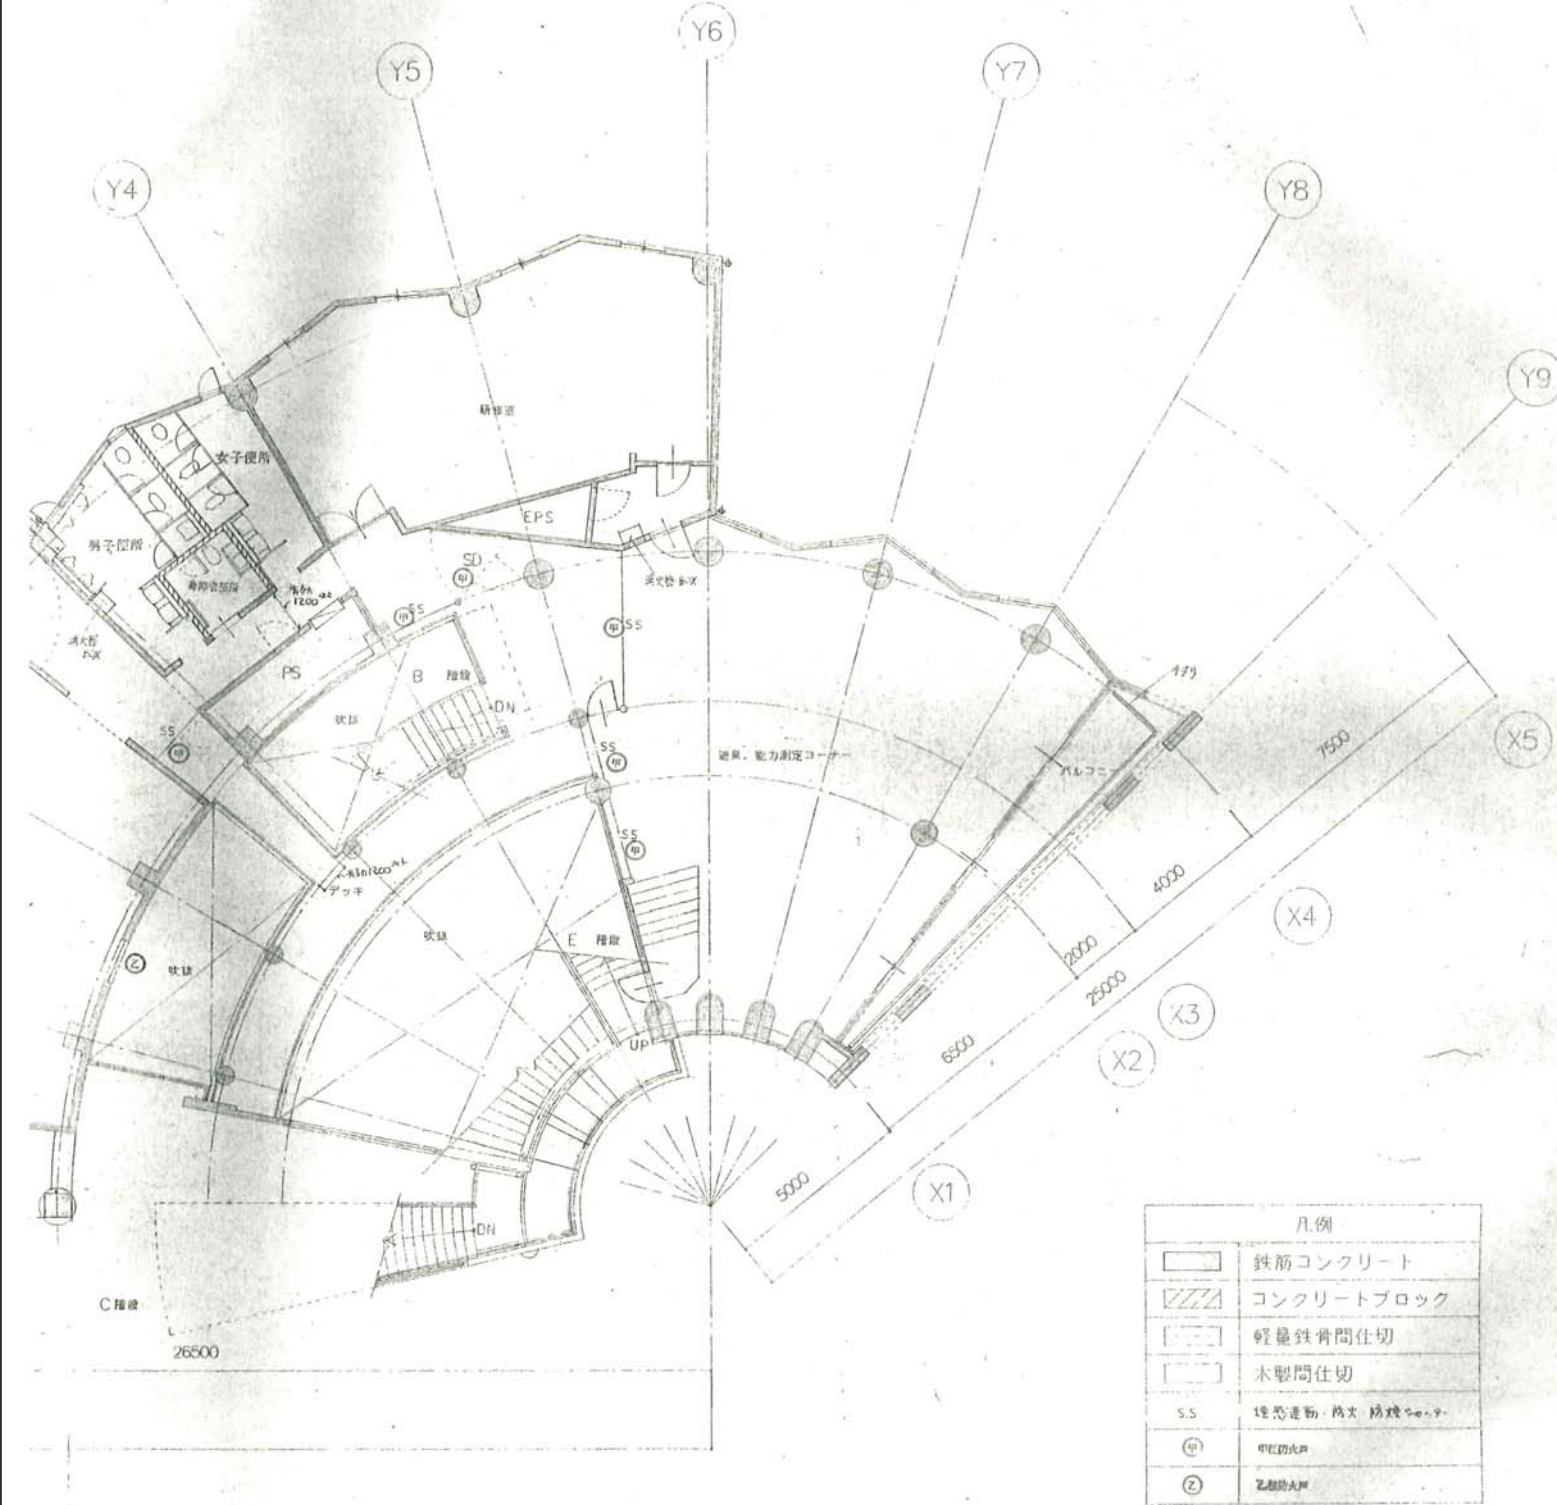


凡例	
	鉄筋コンクリート
	コンクリートブロック
	軽量鉄骨間仕切
	木製間仕切

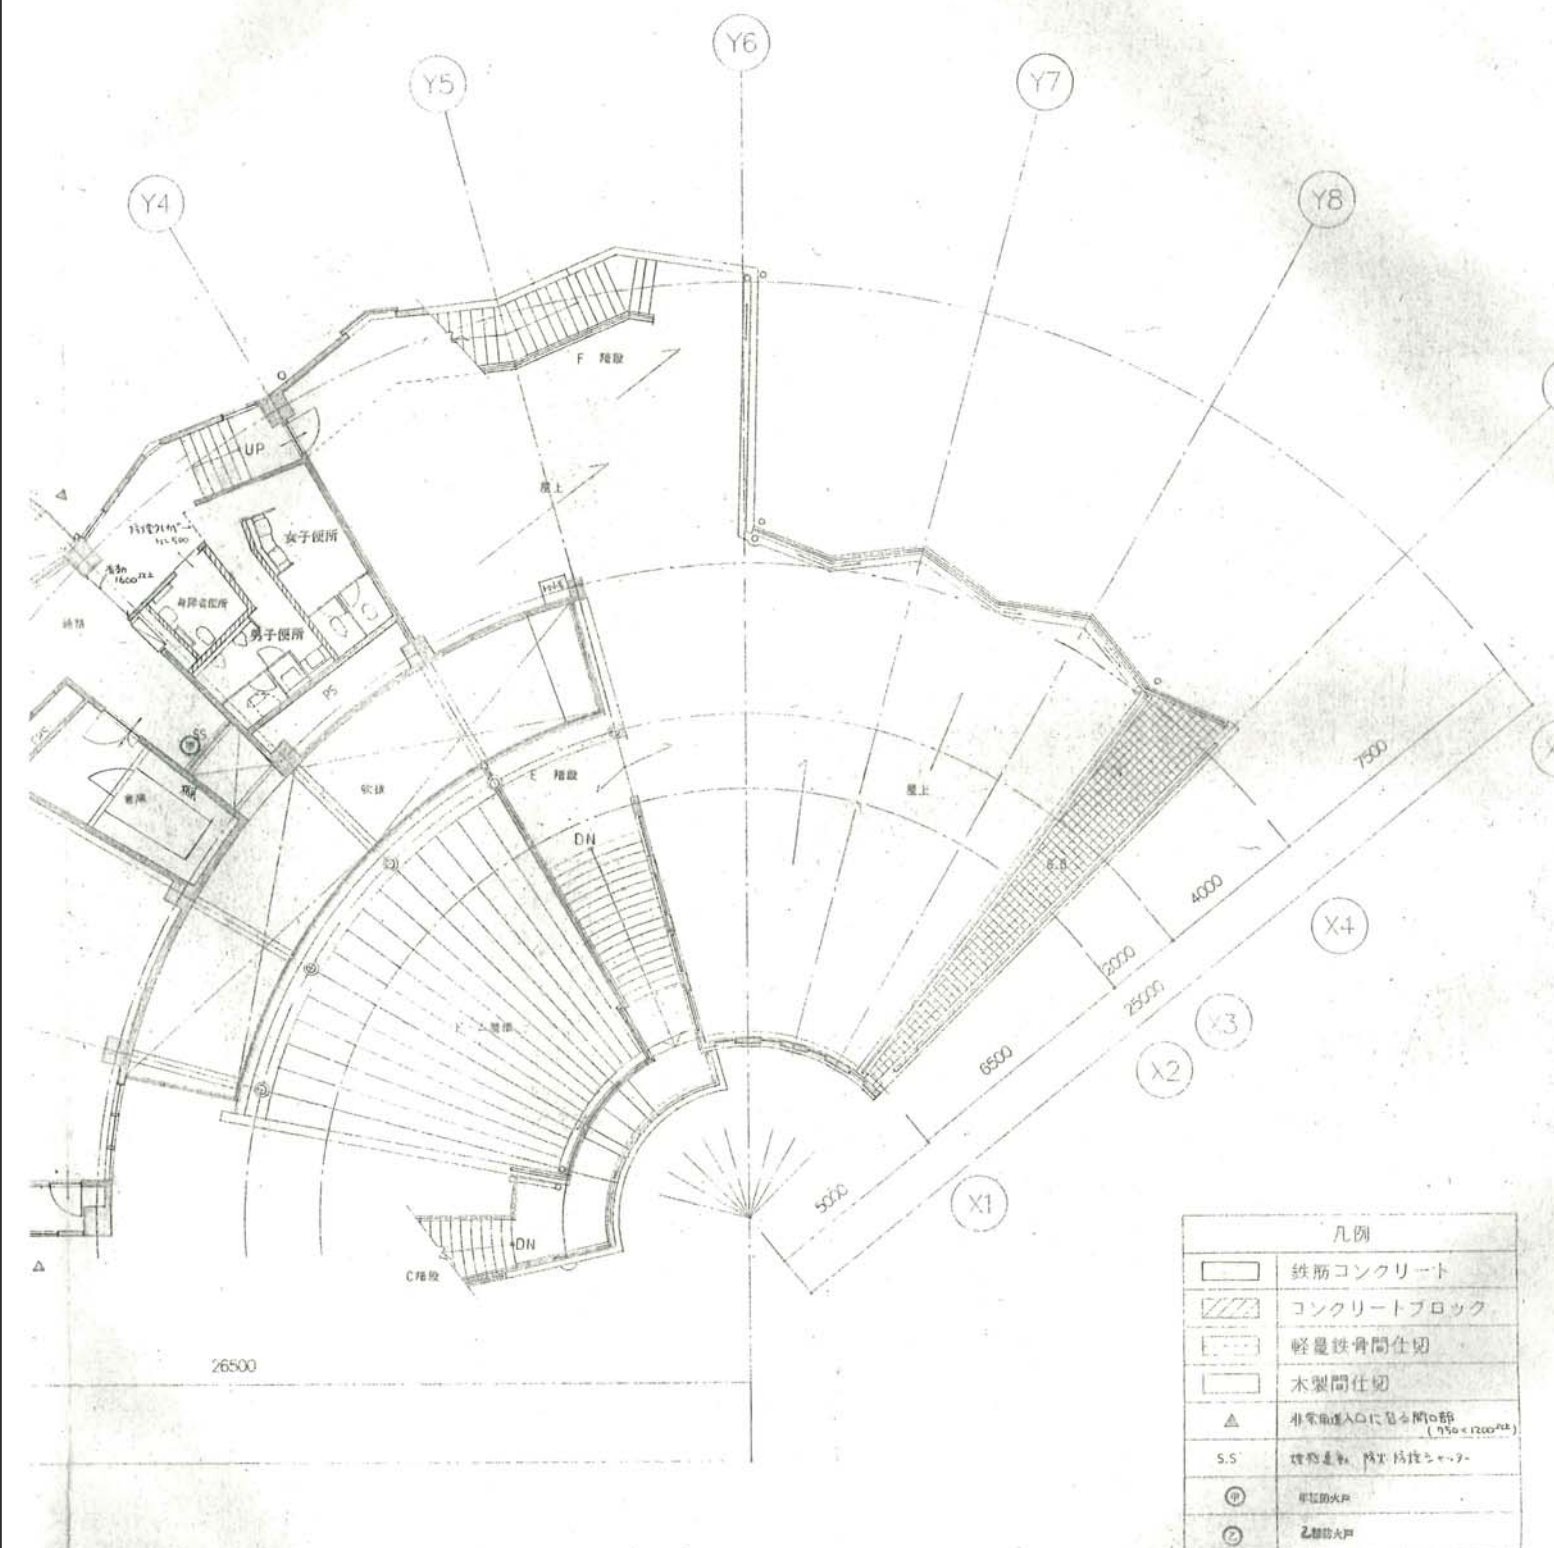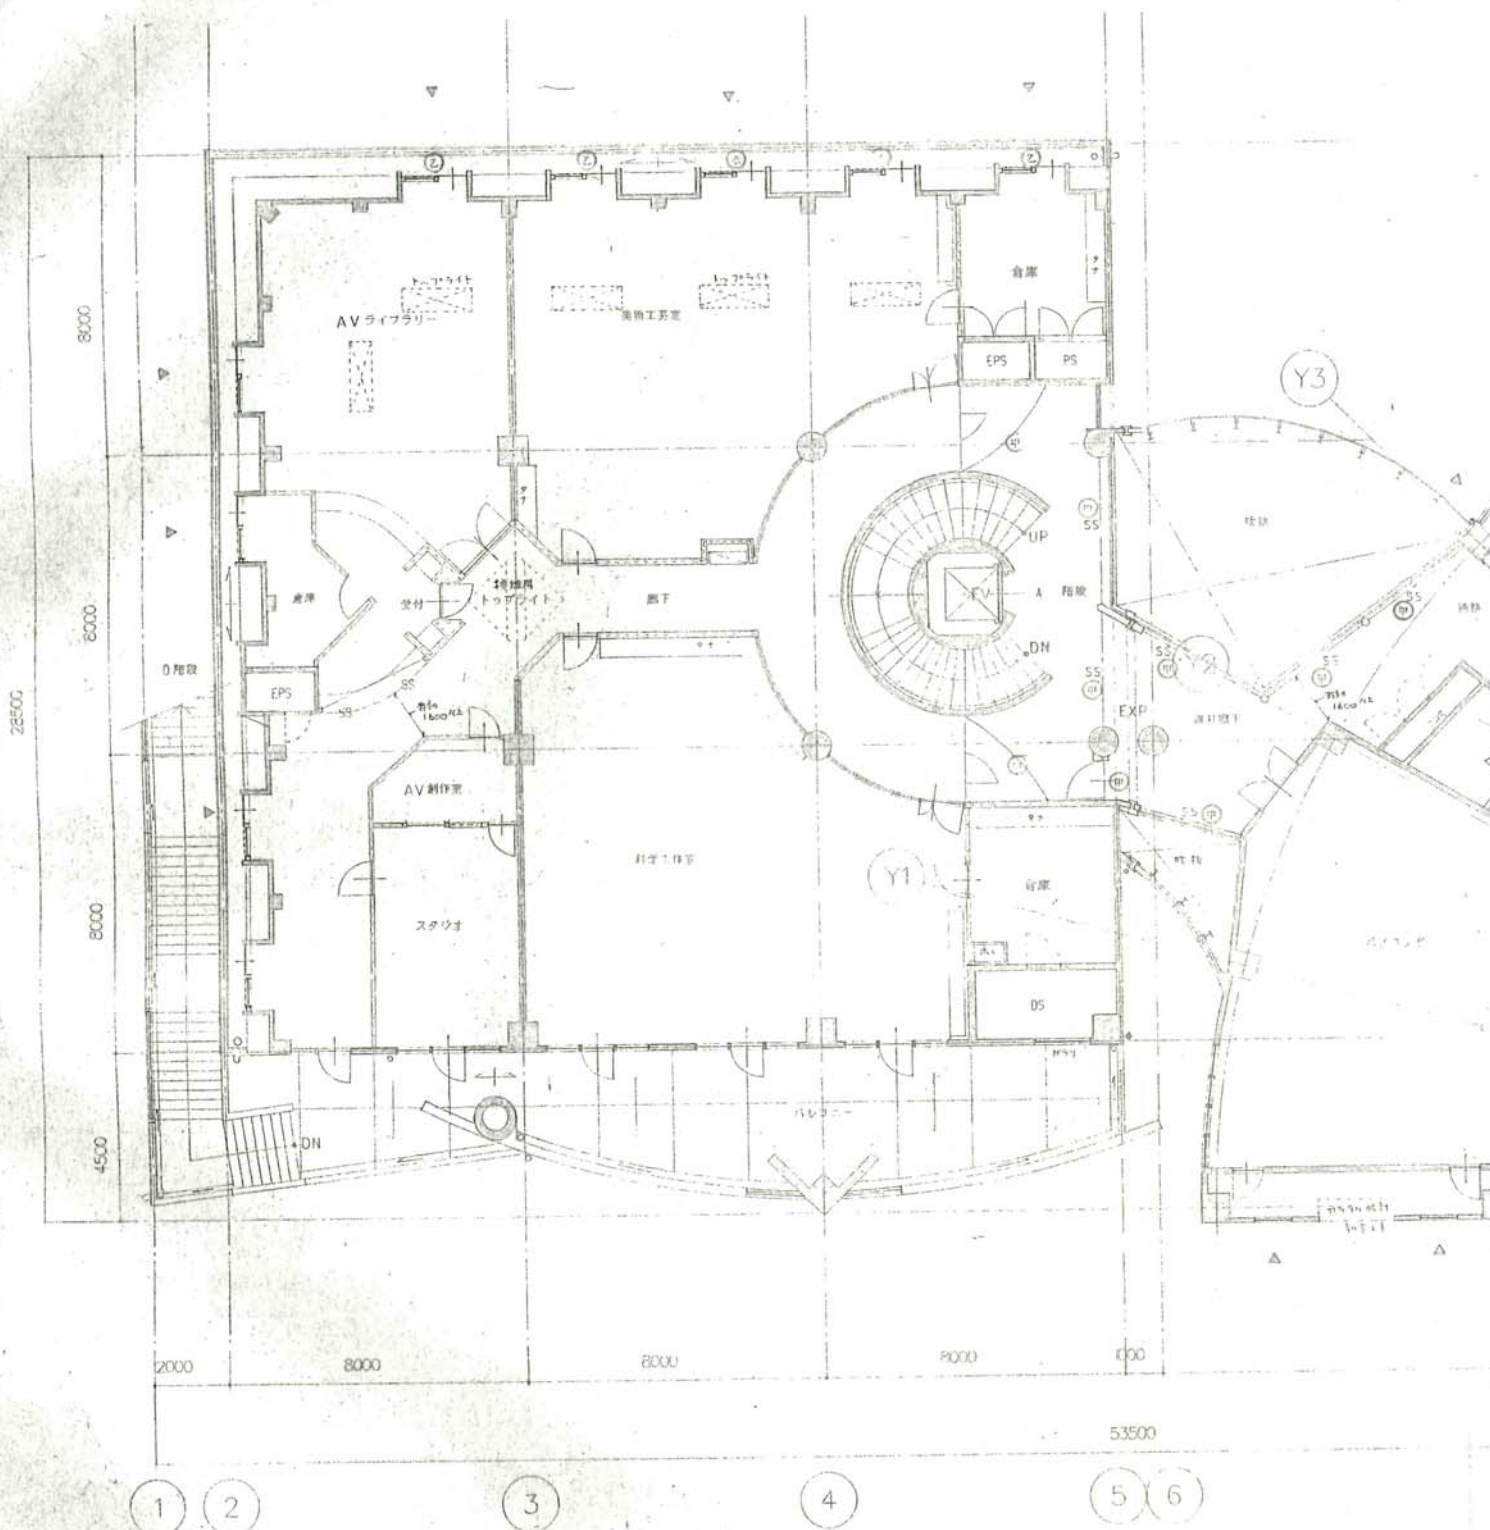

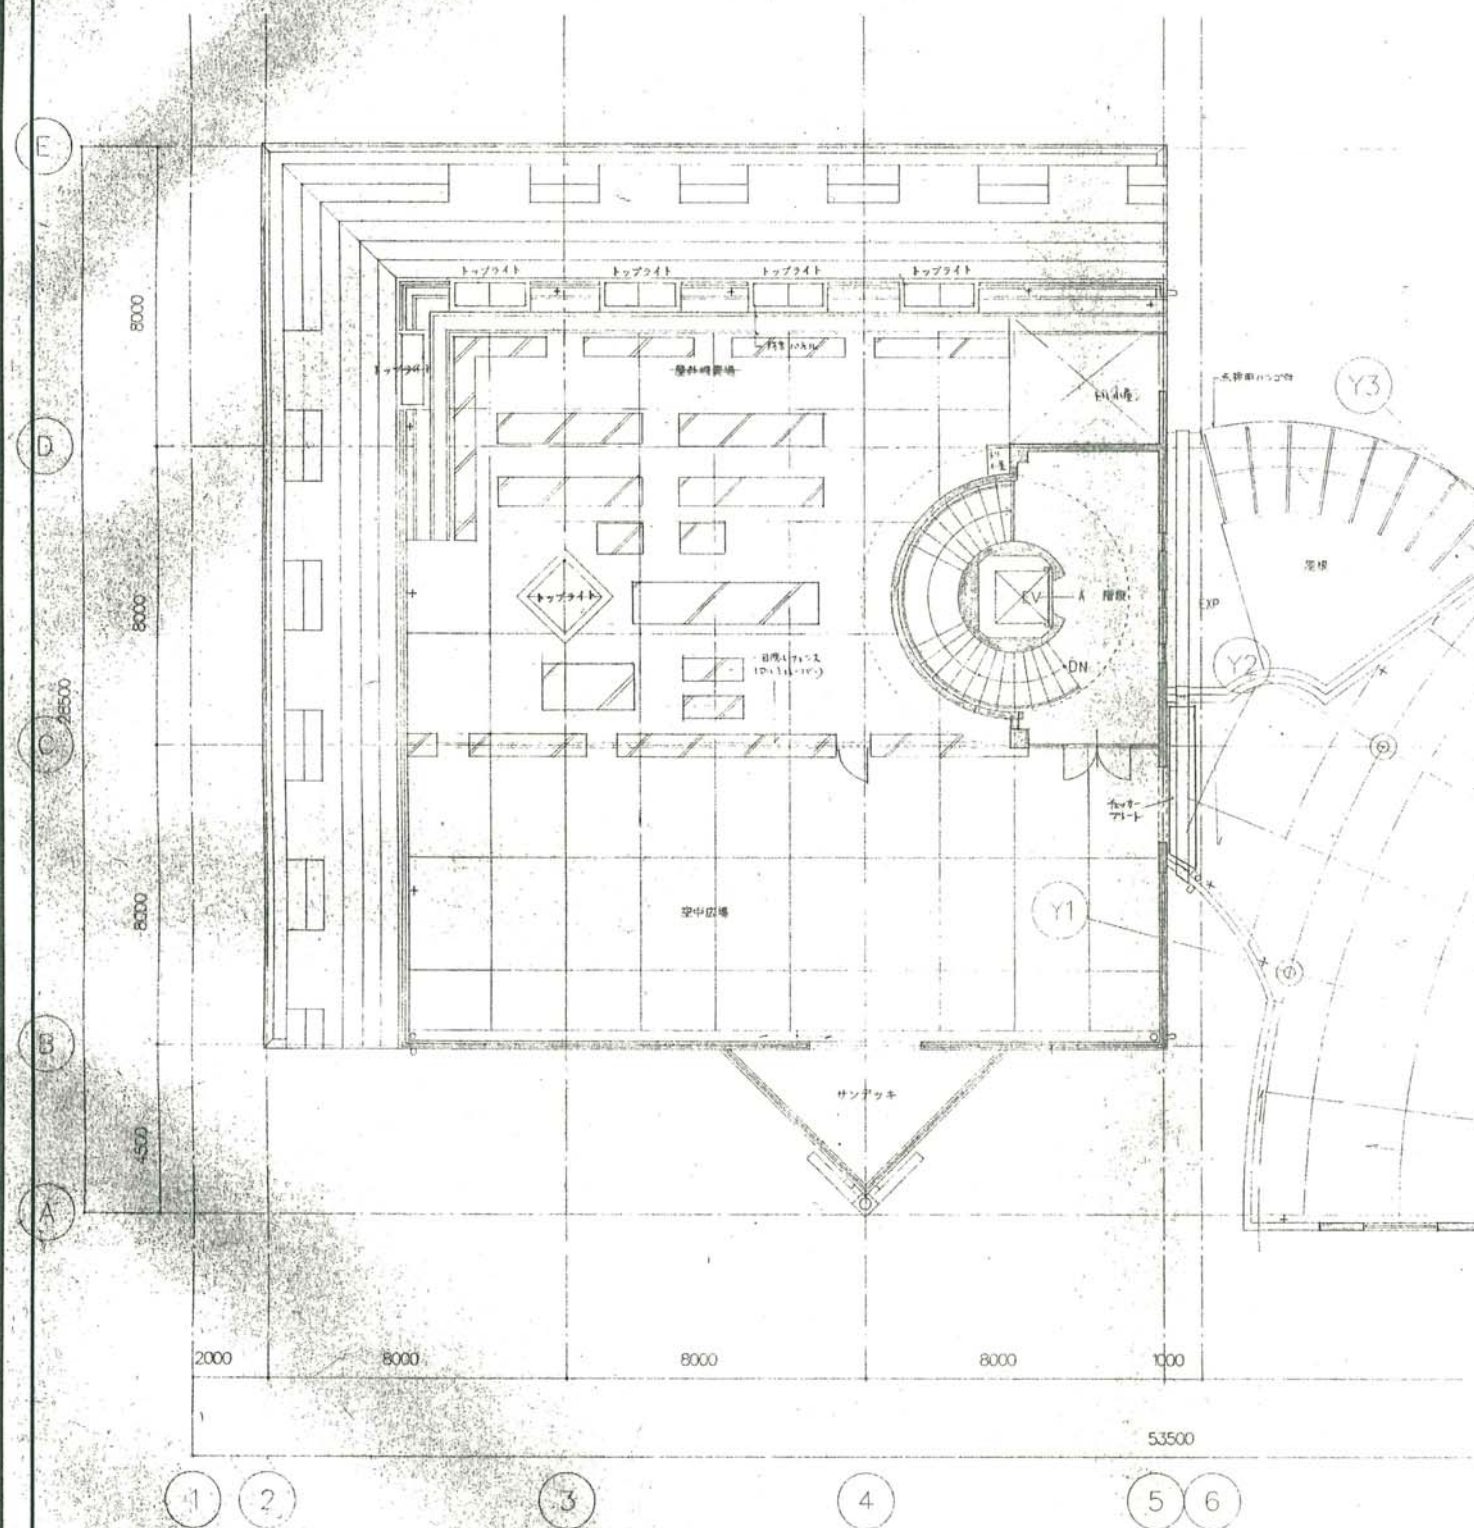


R階平面図


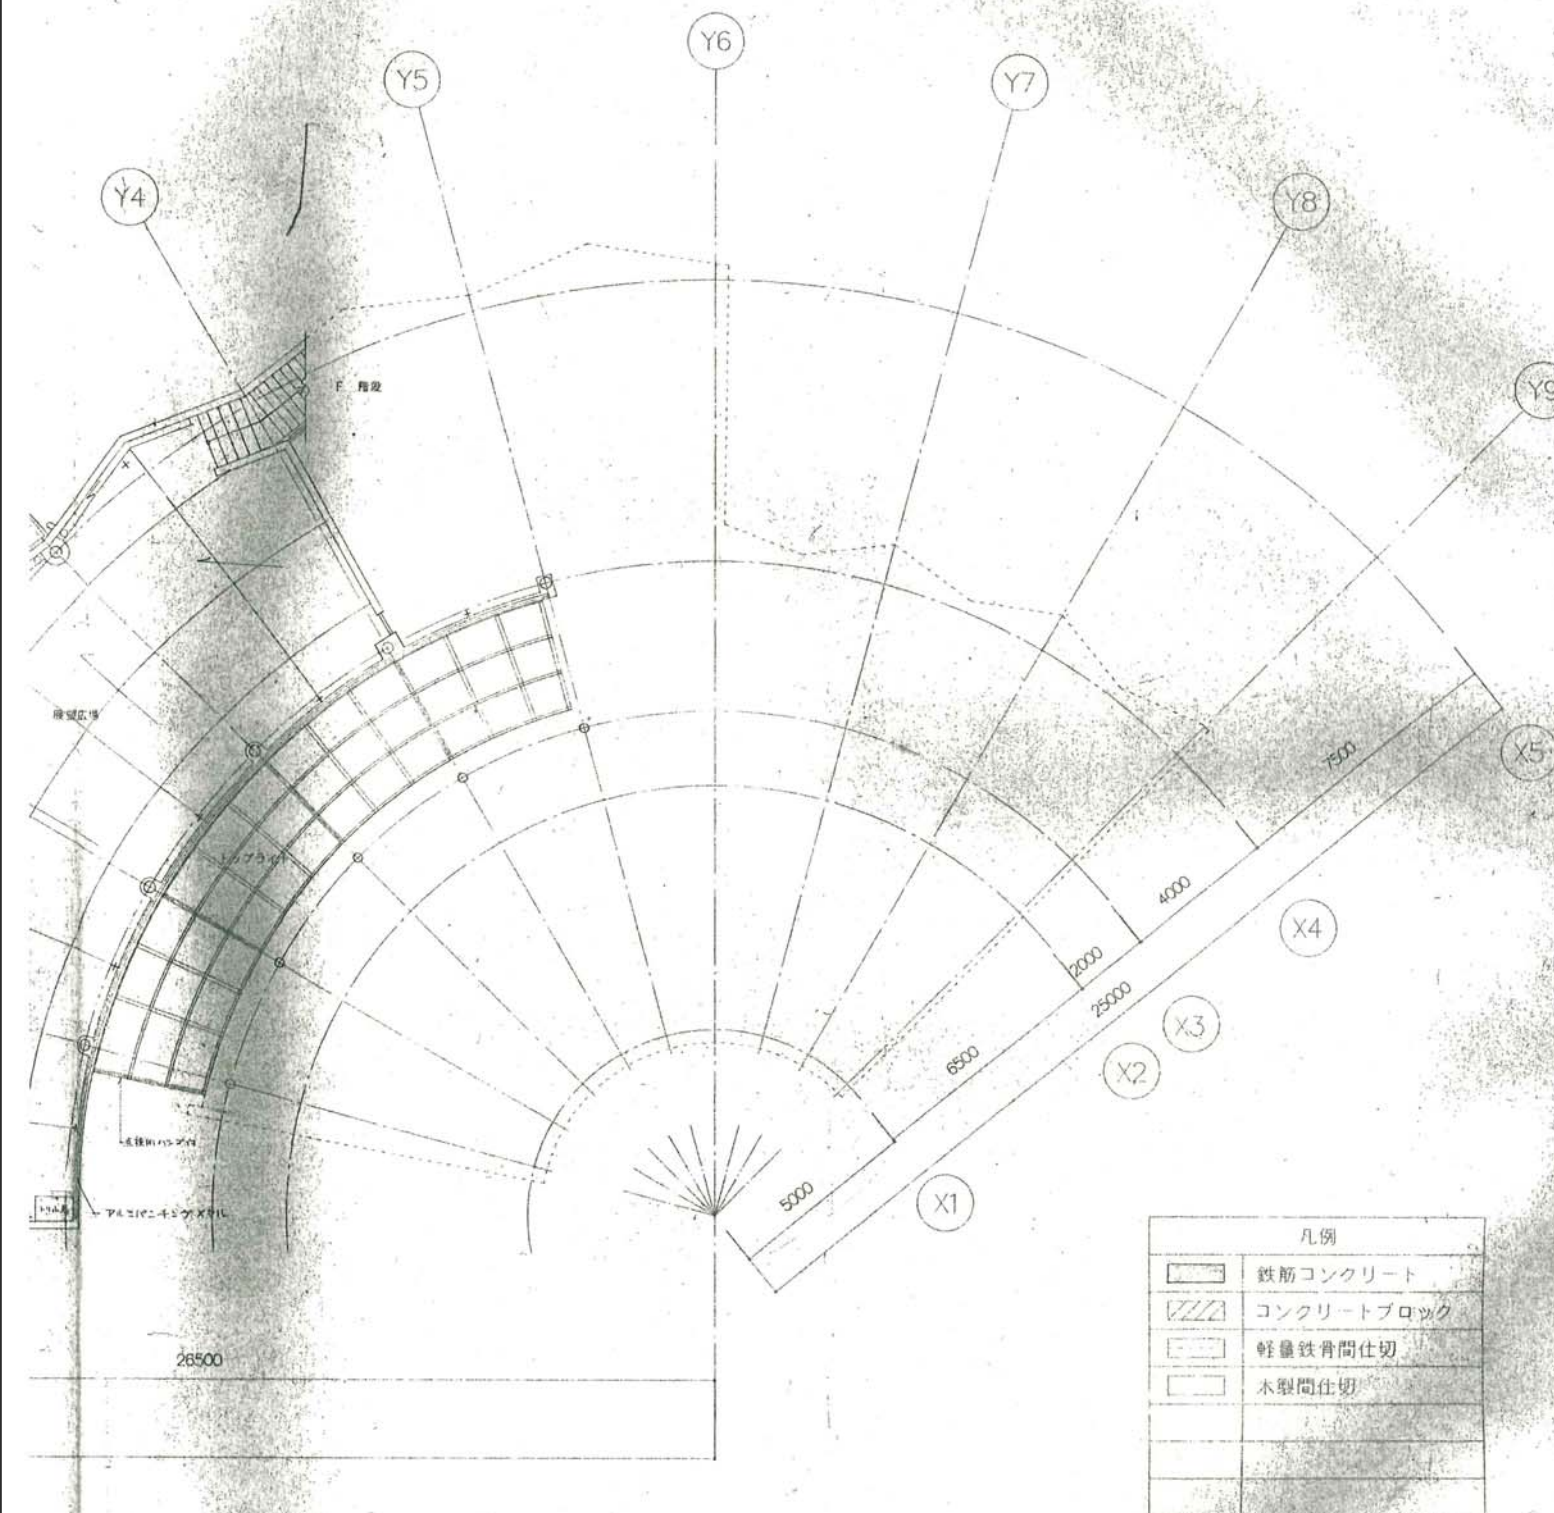


凡例	
	鉄筋コンクリート
	コンクリートブロック
	軽量鉄骨間仕切
	木製間仕切

+ 丸環位置

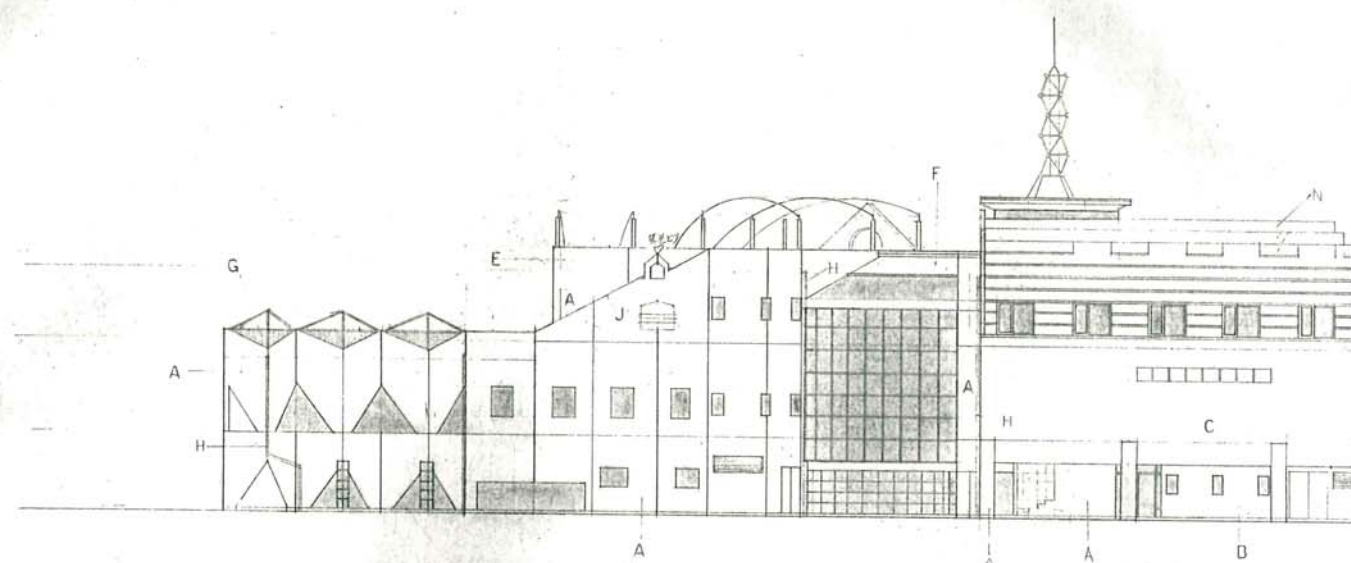


東側立面図

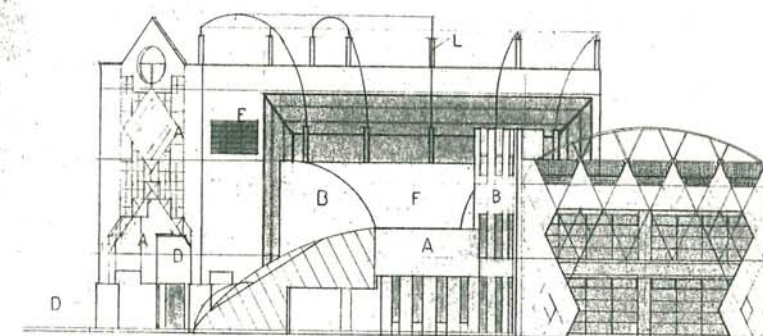
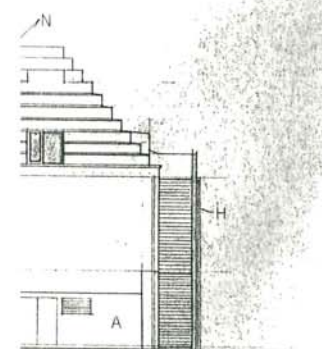


+14.450 P
 +13.200 RSL
 +8.200 RF
 +4.200 2F
 GL + 200 1F

南側立面図

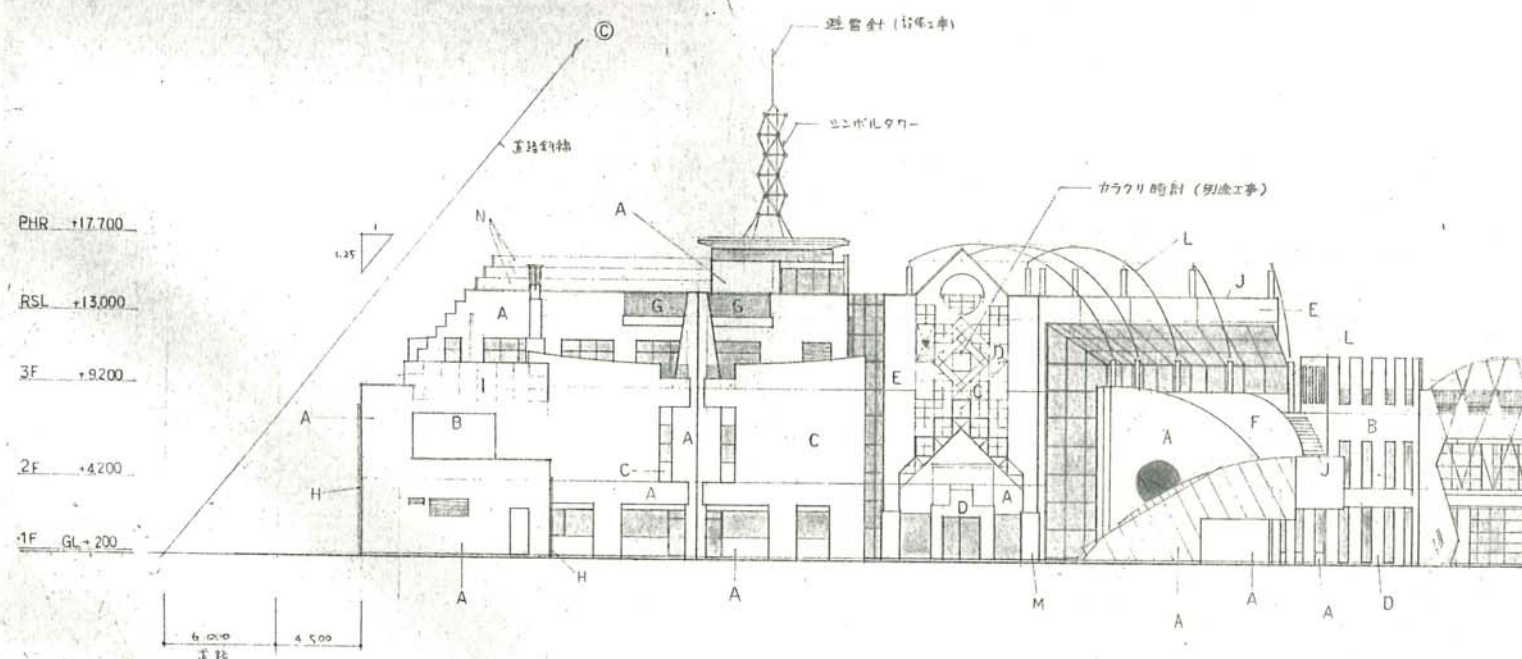

西側立面図

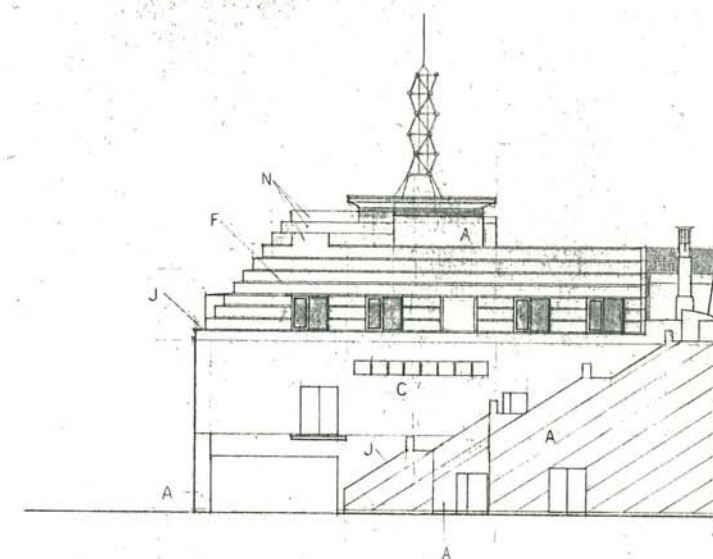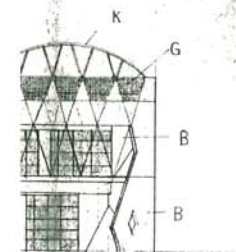

北側立面図

A コンクリート打掛・補修 破付タイル
 B コンクリート打掛・補修
 C 磁器タイル貼
 D アルミ・タイル 破付タイル
 E タイル
 F スチール・タイル 破付タイル

G アルミ・タイル・タイル
 H タイル 鋼管 400 V.P.
 I 手摺 スチール O.P.
 J 笠木 アルミ
 K フォレス・タイル 手摺
 L 化粧板 79-11 O.P.

NOTE

創造社 SOZOSHA CO., LTD. TOKYO
 CONSULTANTS, ARCHITECTS & ENGINEERS
 級建築士登録 第31989号 八矢 英世 HIDEYO-HACHIYA

WORK NO.

DATE

TITLE

(仮称) 戸田市立児童センター新築工事

DRAWN NO.

APPROVAL



DRAWN

SCALE


S=1:200

立面図



D-17

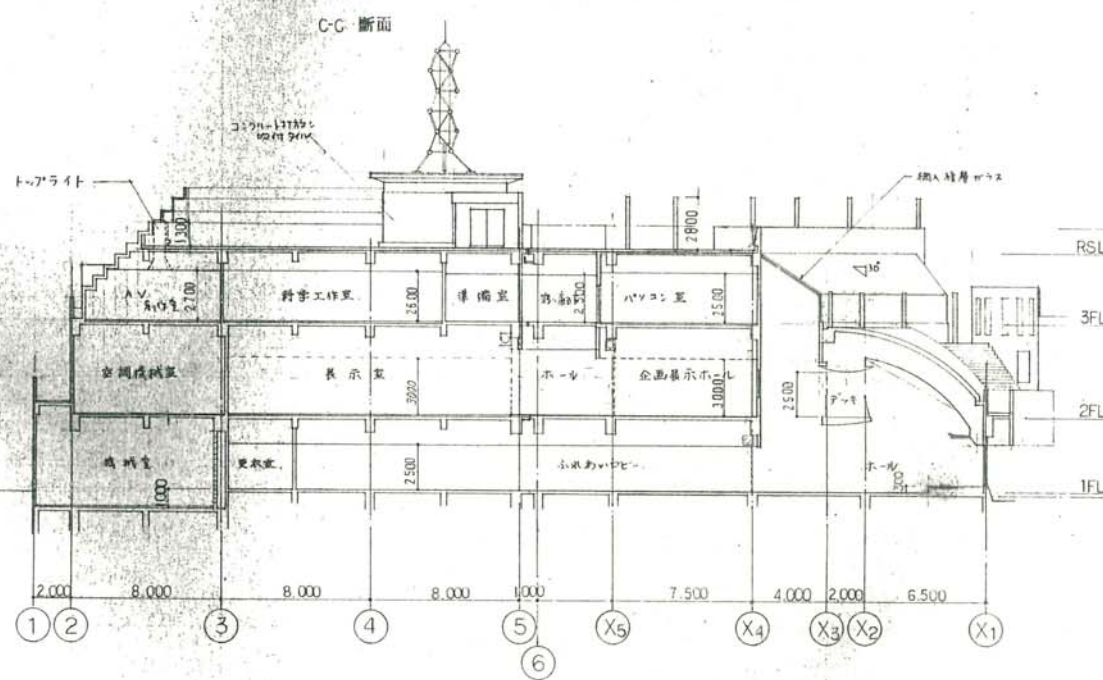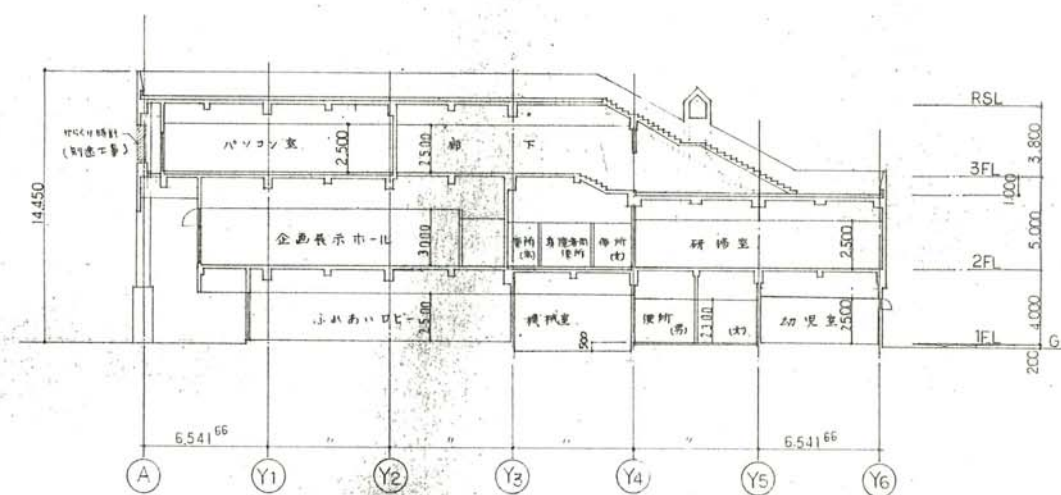











a-a 断面

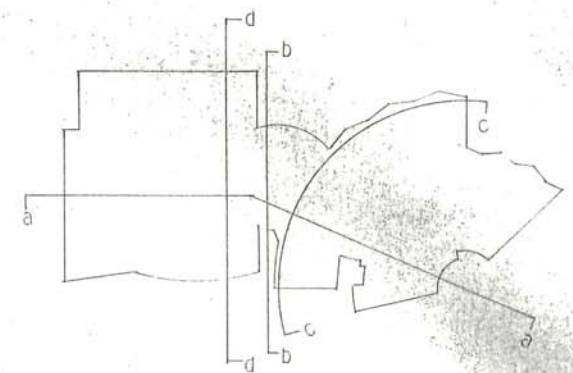


断面キープラン

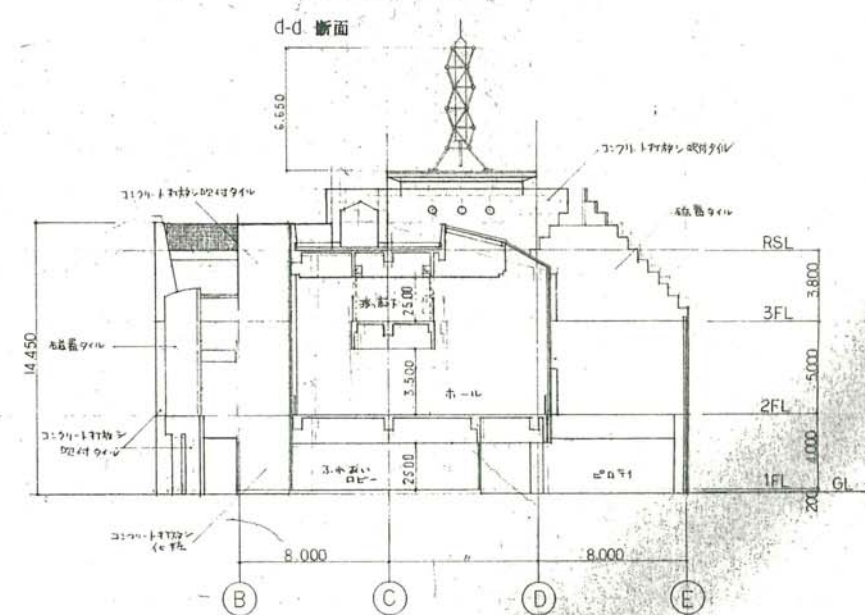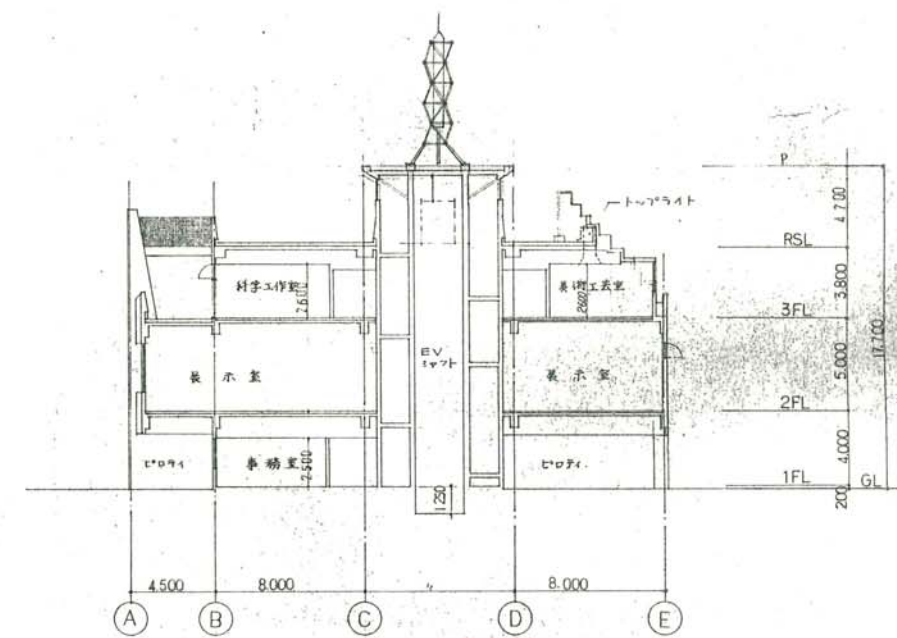




b-b 断面

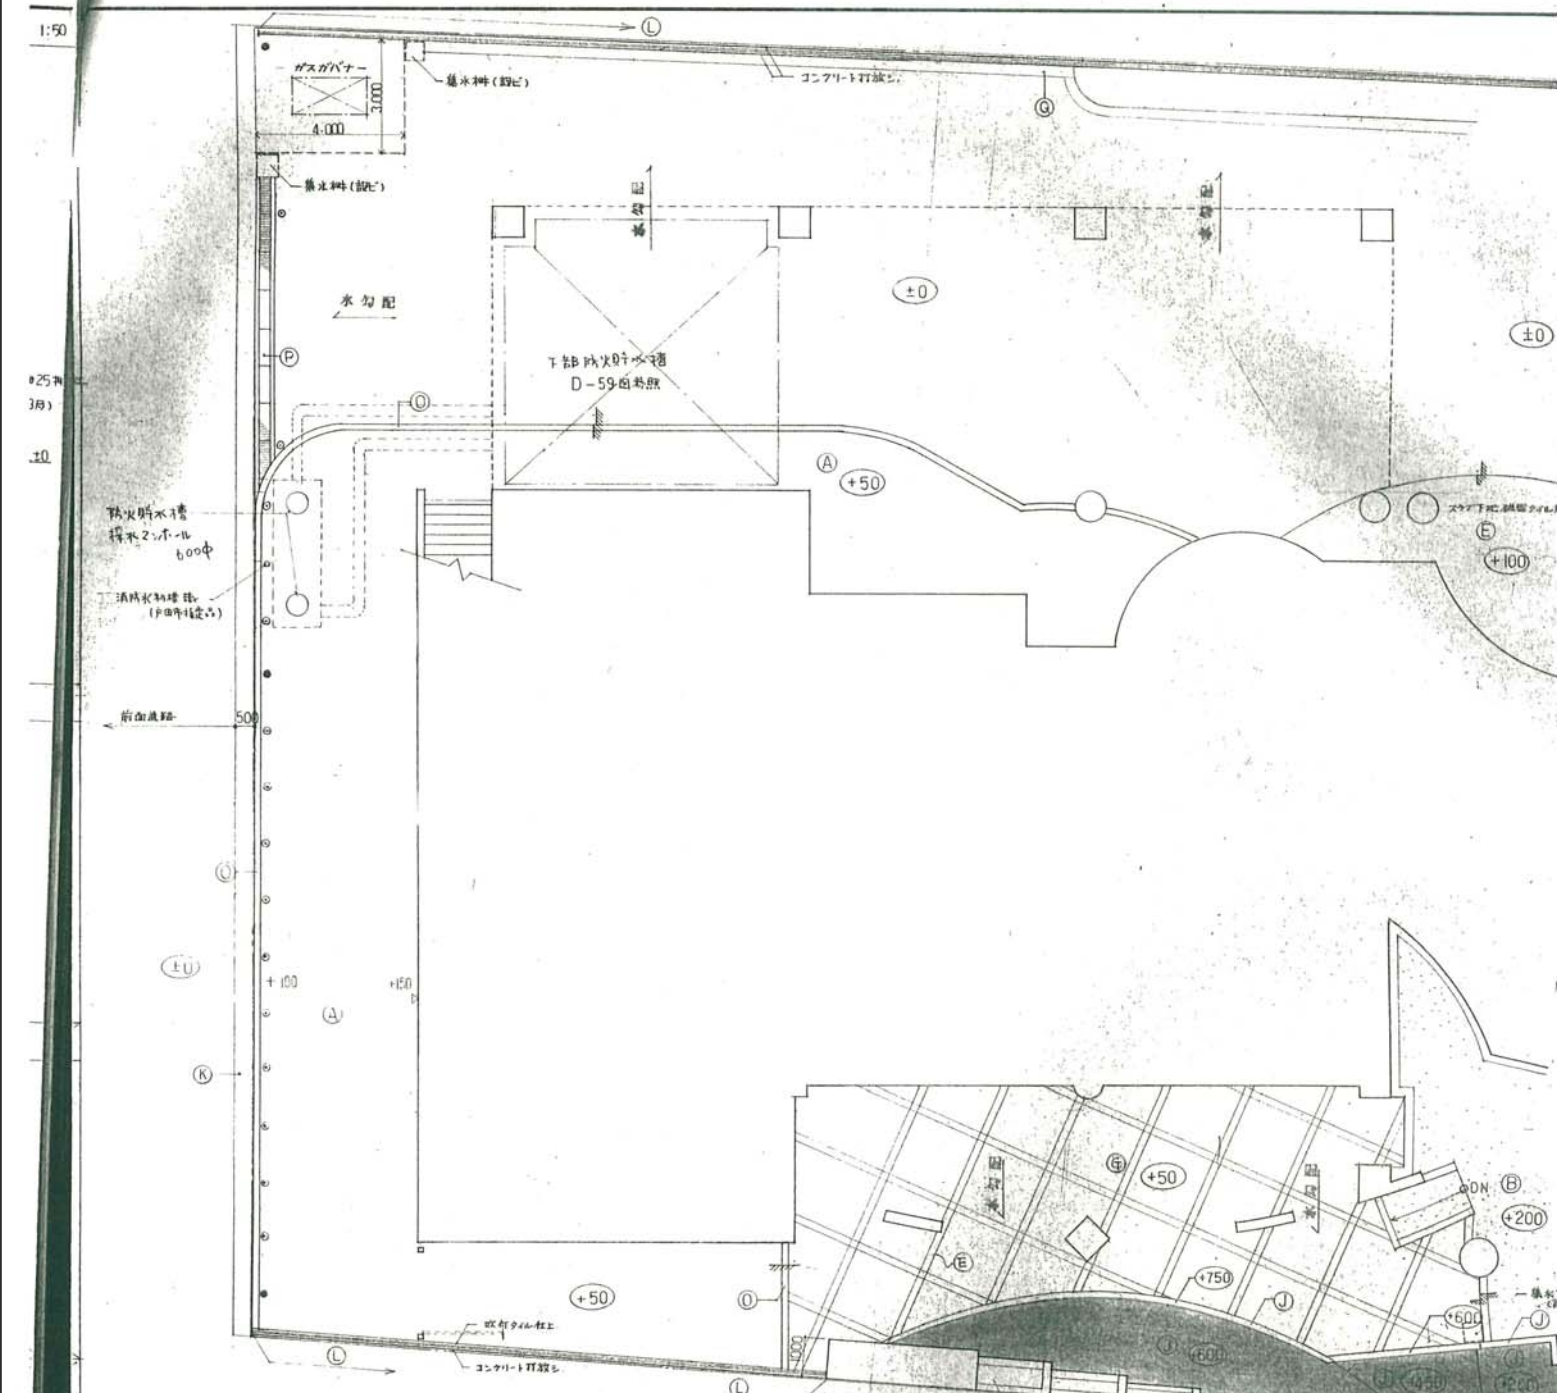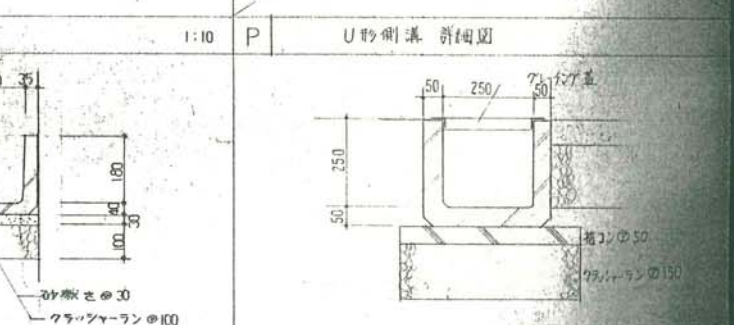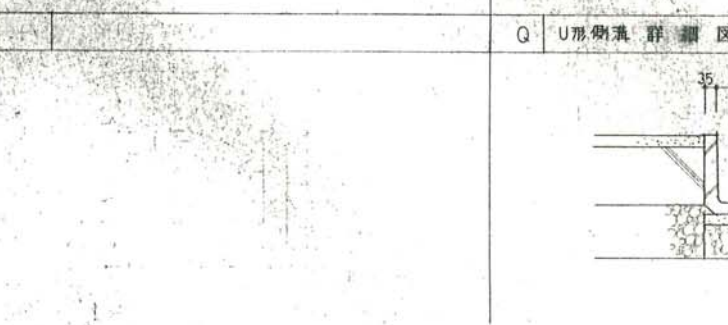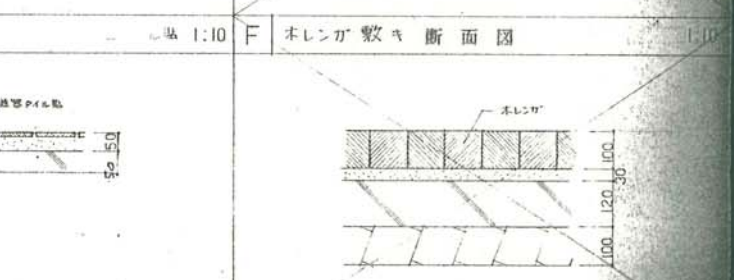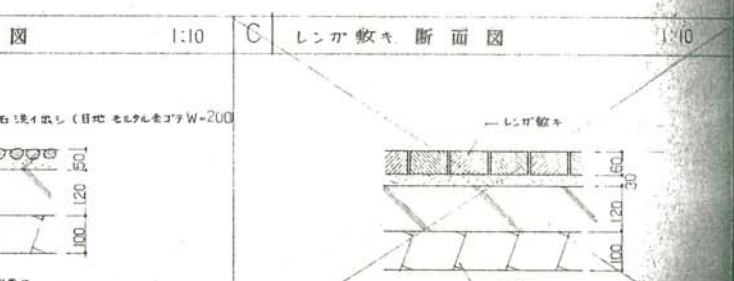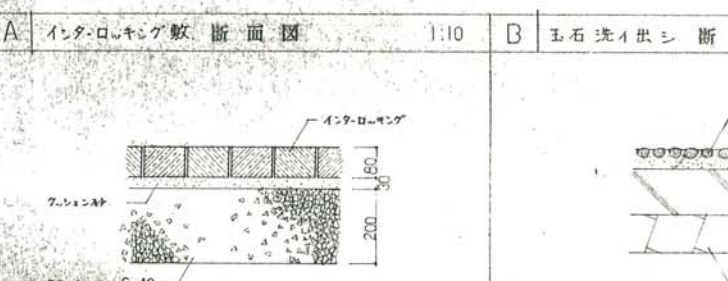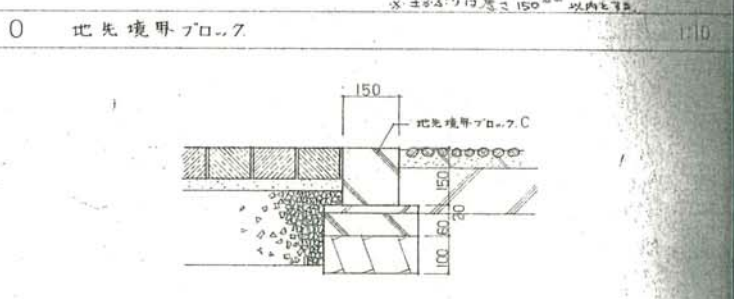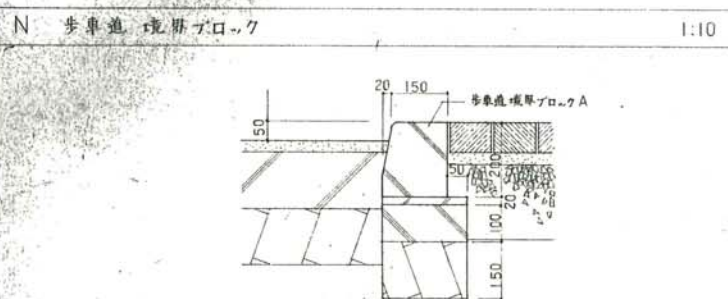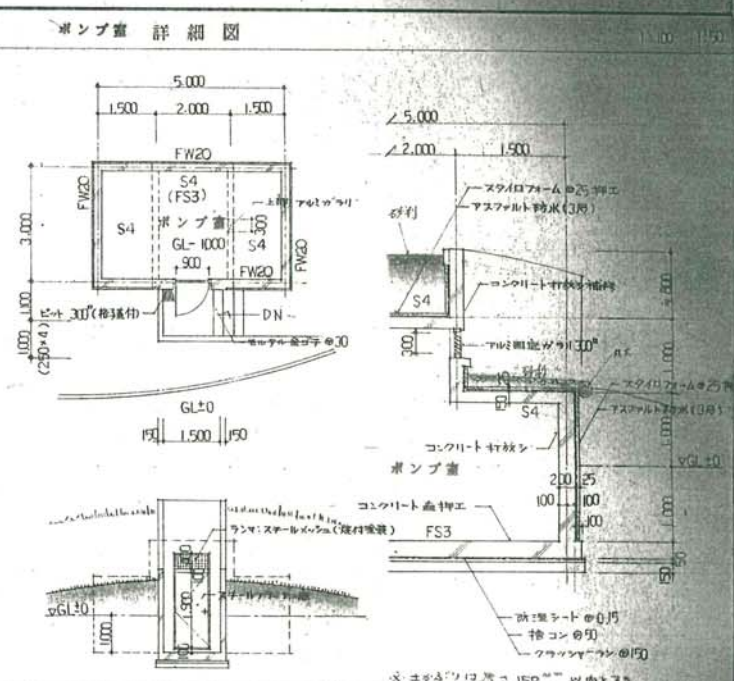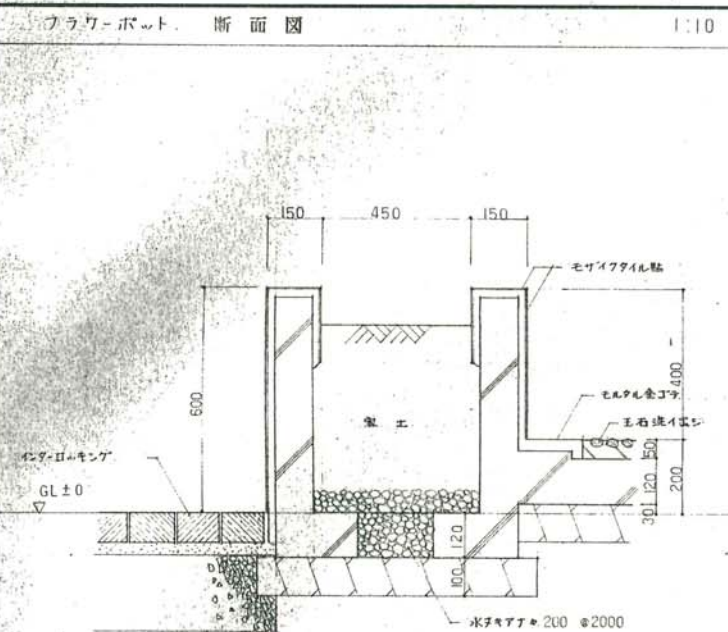


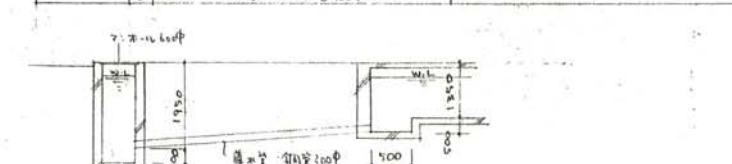

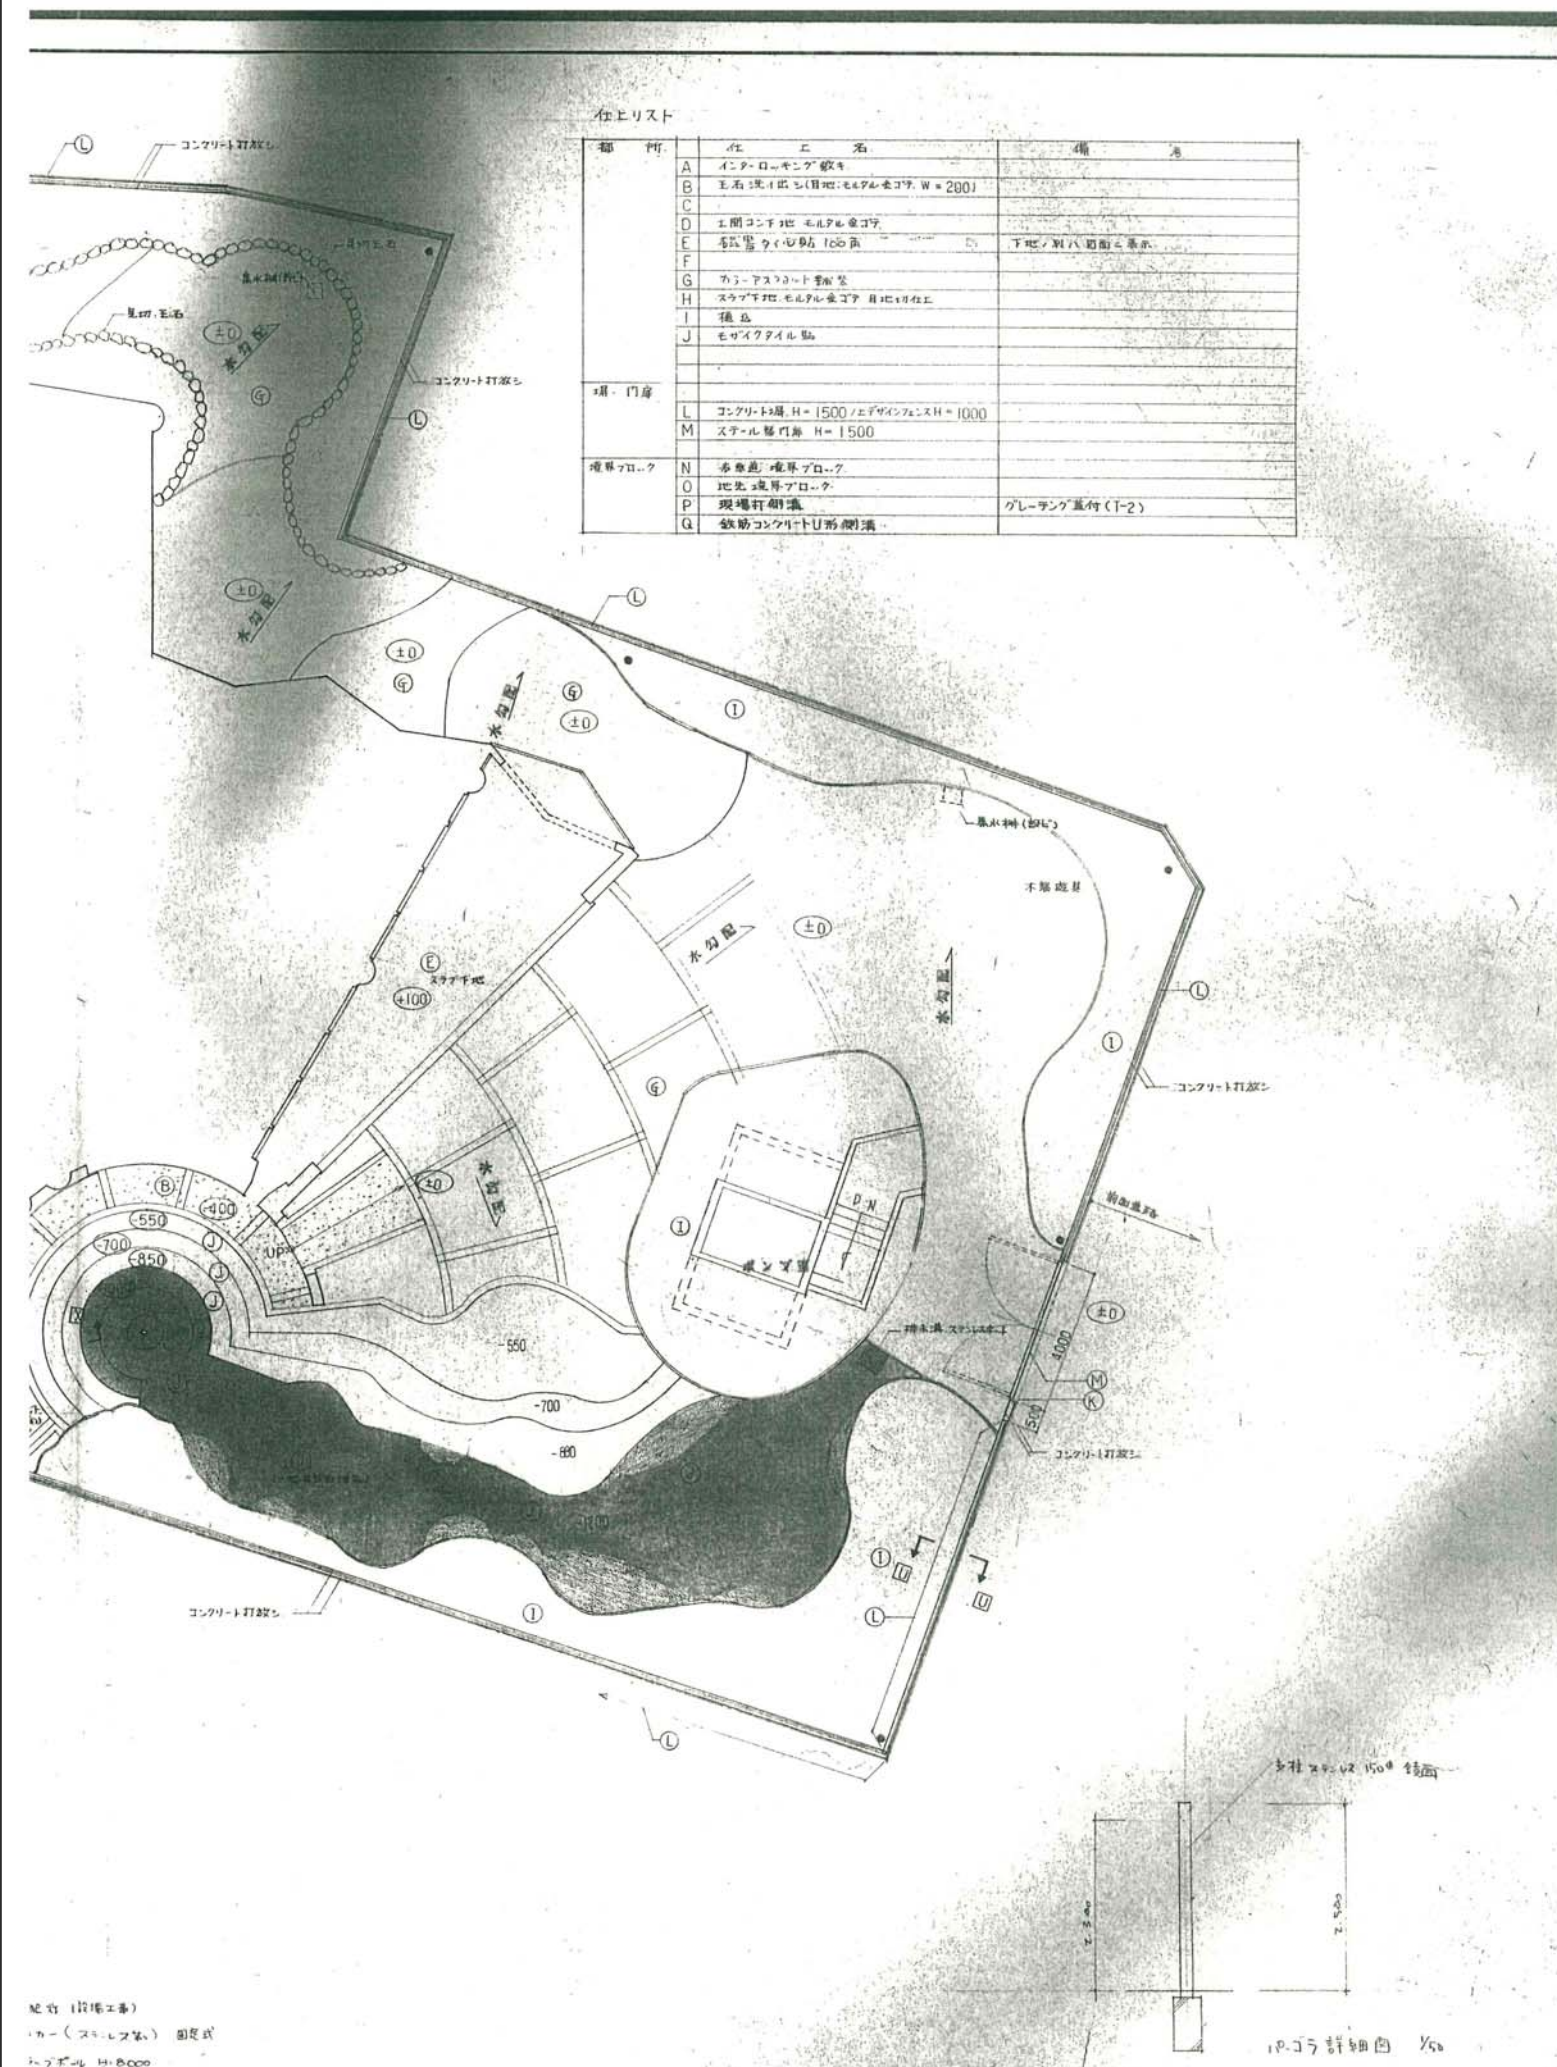

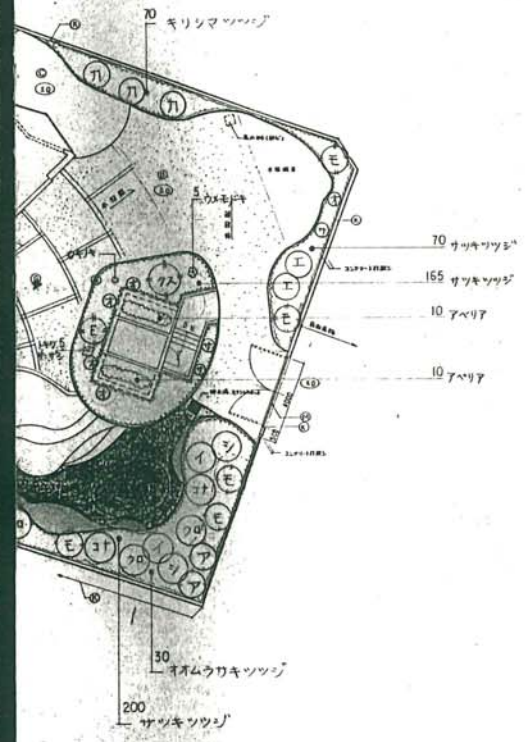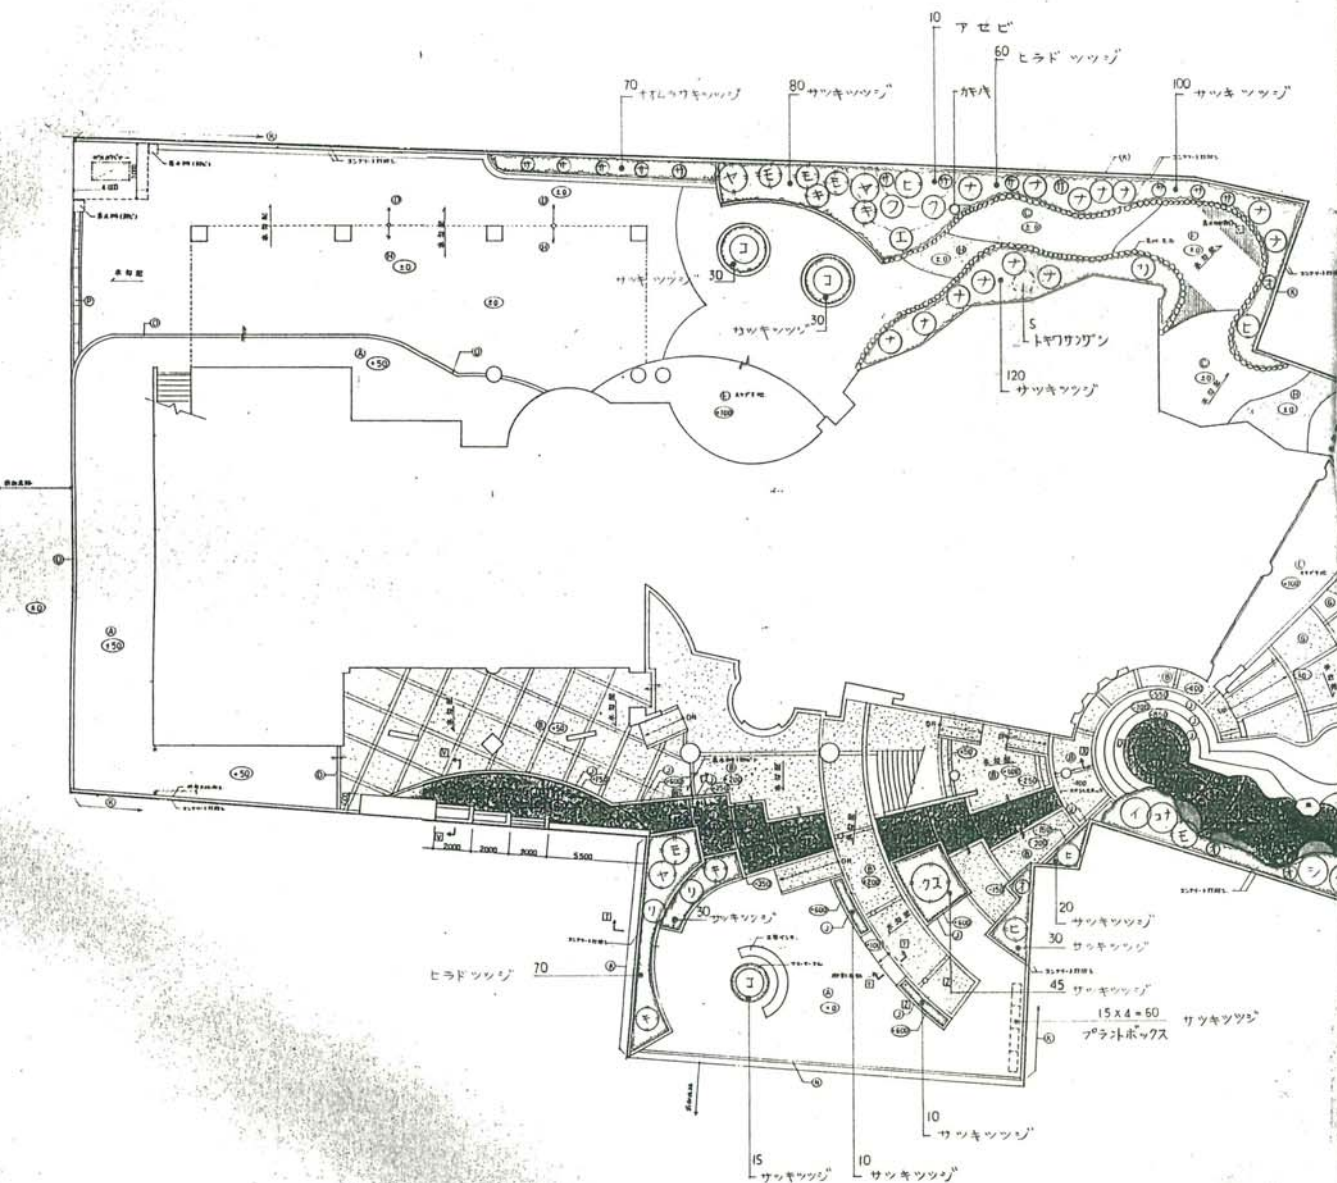

	基準数量	計画数量
高木	78	94
低木	234	1,362

数量表						
記号	名称	規格	寸法	単位	数量	計量
ウ	クスノキ	50	20	本	2	〇
エ	モッコク	30	12	〃	11	〇
ヤ	ヤマモモ	30	12	〃	3	〇
イ	イロハモミジ	30	15	〃	13	〇
オ	オトメツバキ	15	10	本	9	〇
キ	キンモクセイ	25	10	〃	6	〇
サ	サザンカ	15	10	〃	16	〇
ヒ	ヒイラギモクセイ	25	10	〃	4	〇
カ	カキ	15	10	〃	2	〇
ア	アセビ	15	10	株	10	〇
ア	アセビ	15	10	〃	20	〇
オ	オムラカシ	15	10	〃	100	〇
キ	キリシマツツジ	15	10	〃	20	〇
サ	ササキツツジ	15	10	〃	955	〇
ヒ	ヒラドツツジ	15	10	〃	130	〇
ウ	ウメモドキ	15	10	〃	7	〇
ド	ドクササザ	15	10	〃	10	〇
プラントボックス						
ササキツツジ					60	〇