


戸田都市計画事業新曽第一土地区画整理事業

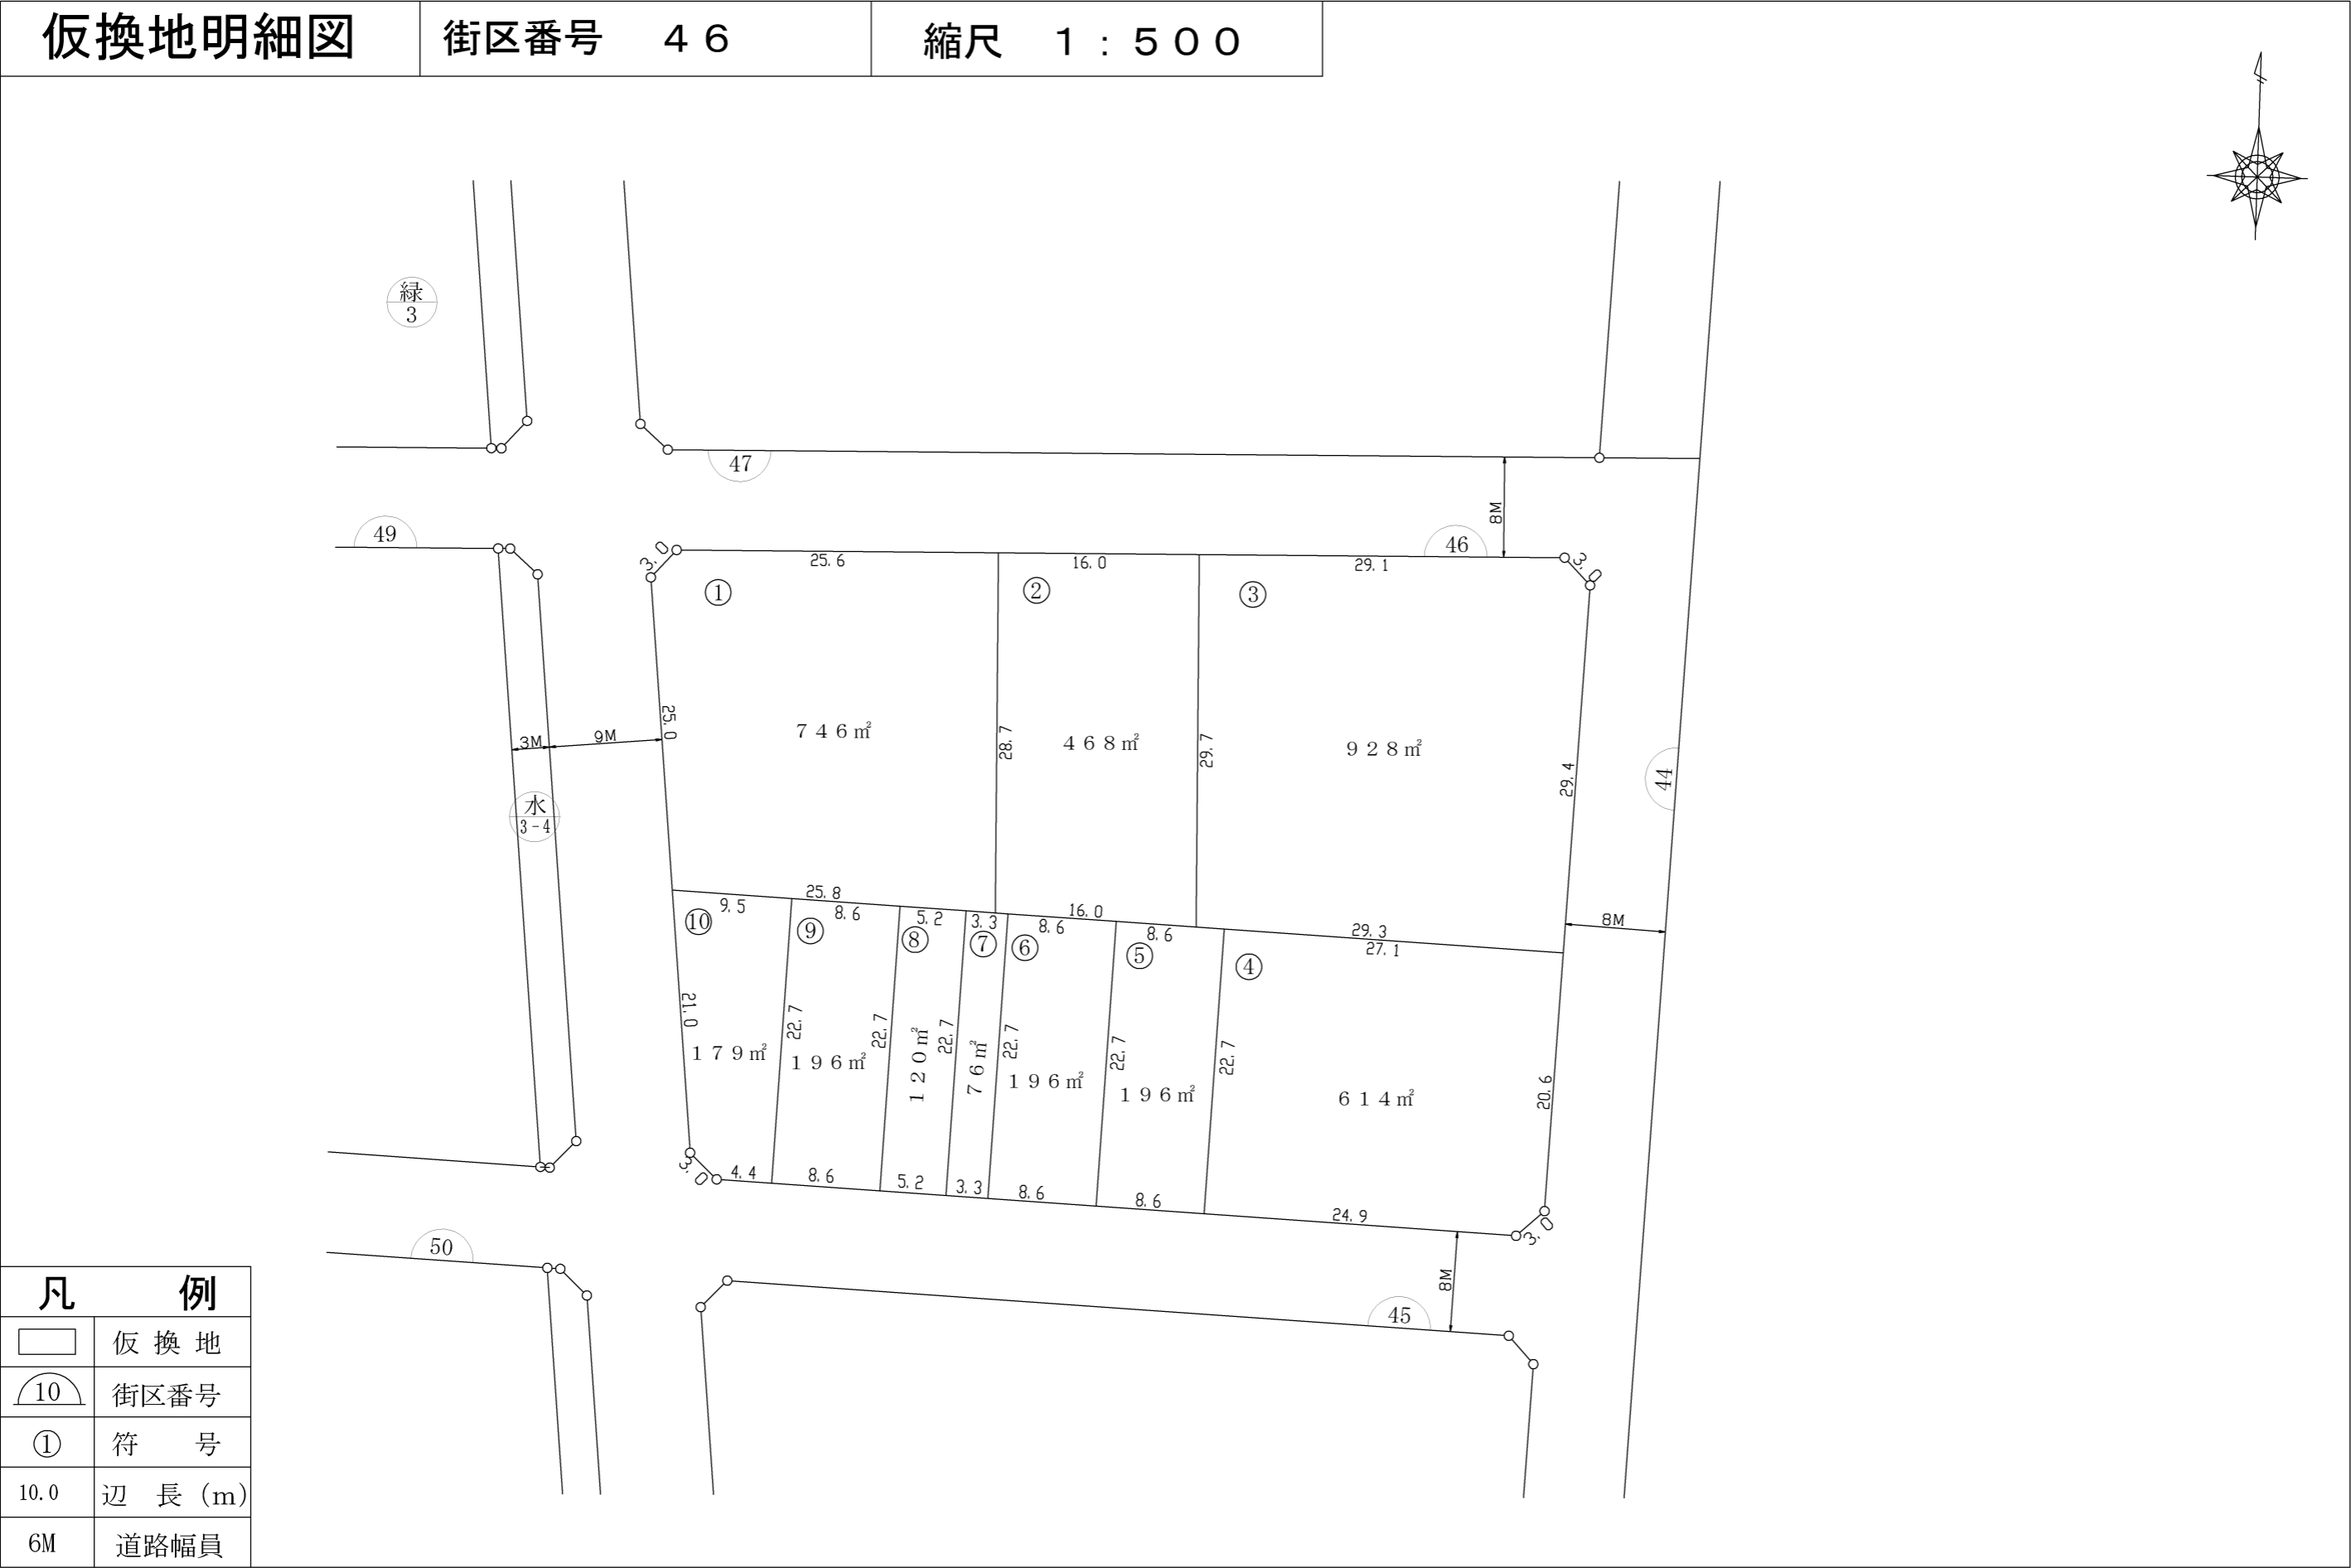

戸田 市